



**MINISTÈRE
DE LA TRANSITION
ÉCOLOGIQUE**

*Liberté
Égalité
Fraternité*

**Mise à grand gabarit de la liaison fluviale entre Bray-
sur-Seine (77) et Nogent-sur-Seine (10)**

**Dossier transmis au Conseil d'Etat dans le cadre
de la procédure pour la déclaration d'utilité
publique du projet**

**2. Projet de Décret de
déclaration d'utilité publique**



**Annexe 1 Plan général des
travaux**

405307


Vu à la Section des Travaux Publics
du Conseil d'État



05 JUL. 2022

Le Rapporteur,

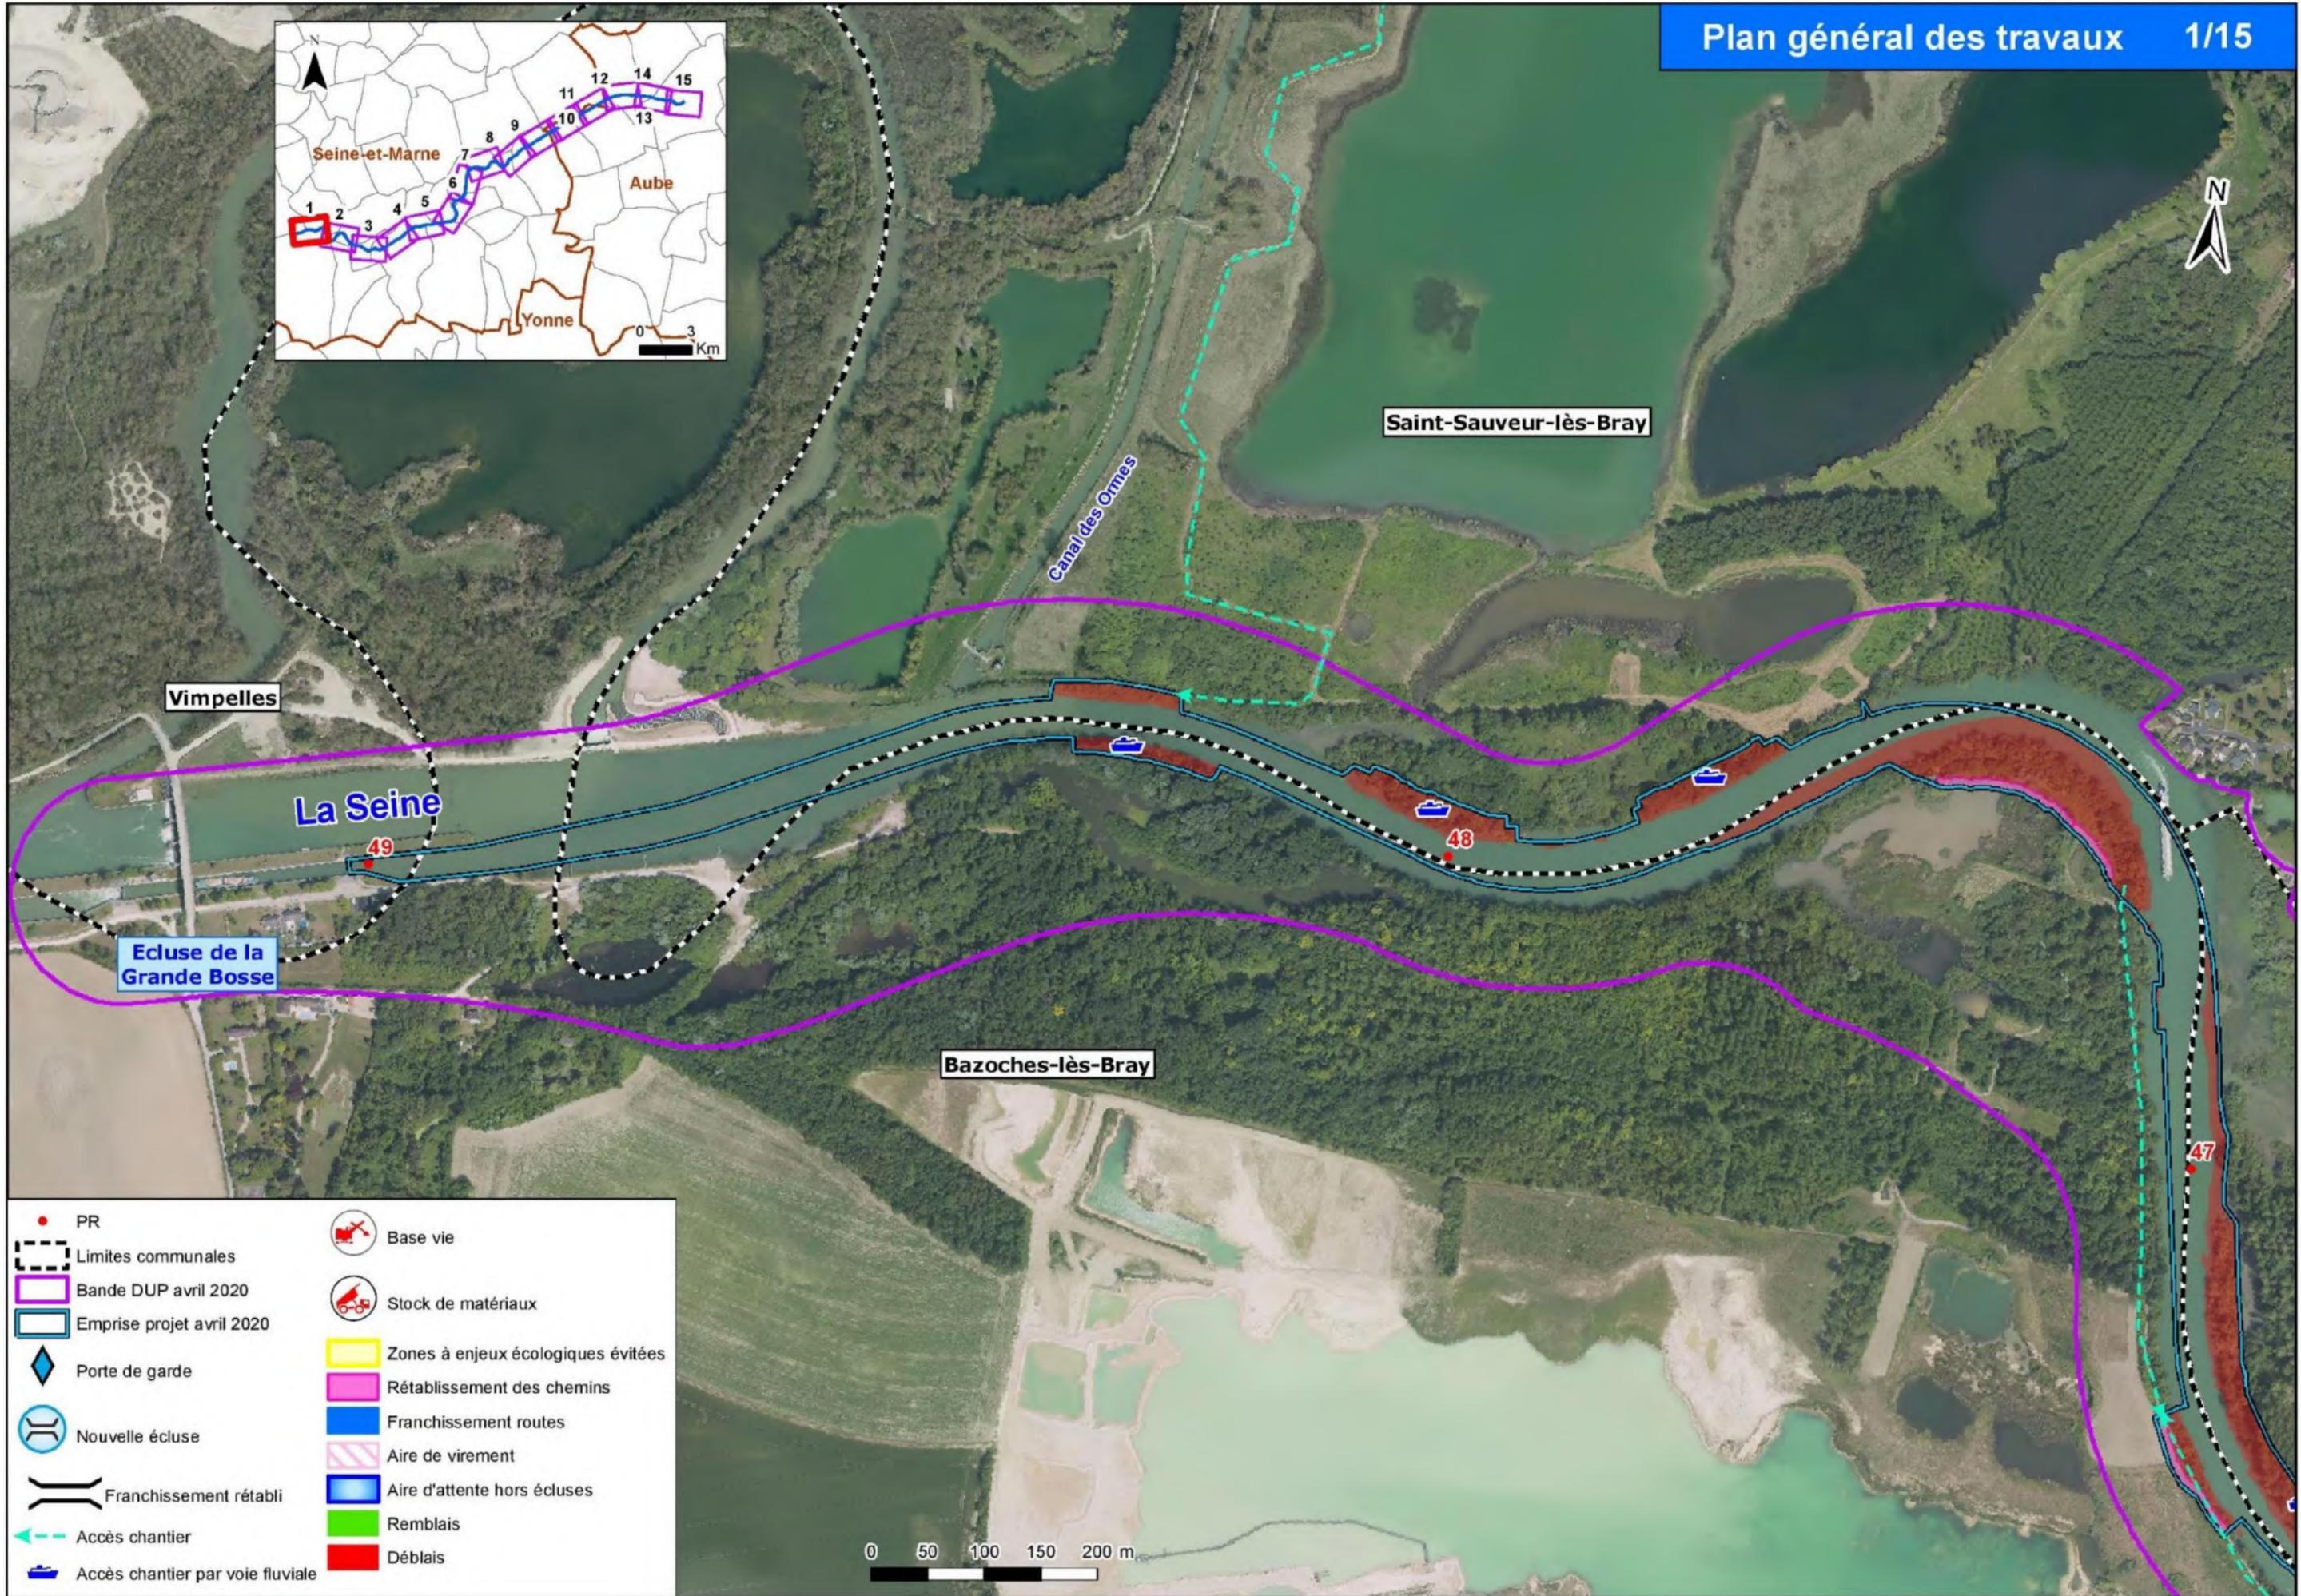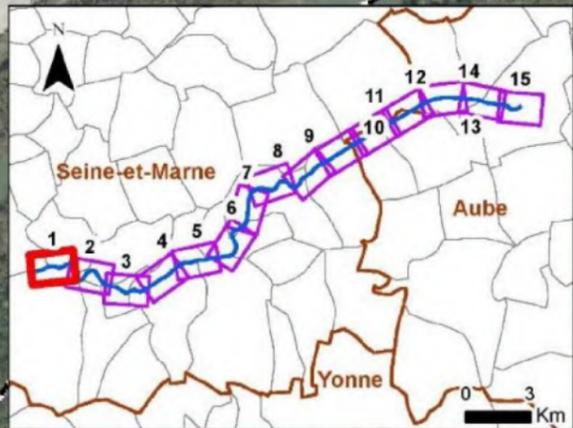


PR	Base vie
Limites communales	Stock de matériaux
Bande DUP avril 2020	Zones à enjeux écologiques évitées
Emprise projet avril 2020	Rétablissement des chemins
Porte de garde	Franchissement routes
Nouvelle écluse	Aire de virement
Franchissement rétabli	Aire d'attente hors écluses
Accès chantier	Remblais
Accès chantier par voie fluviale	Déblais

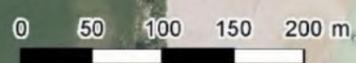


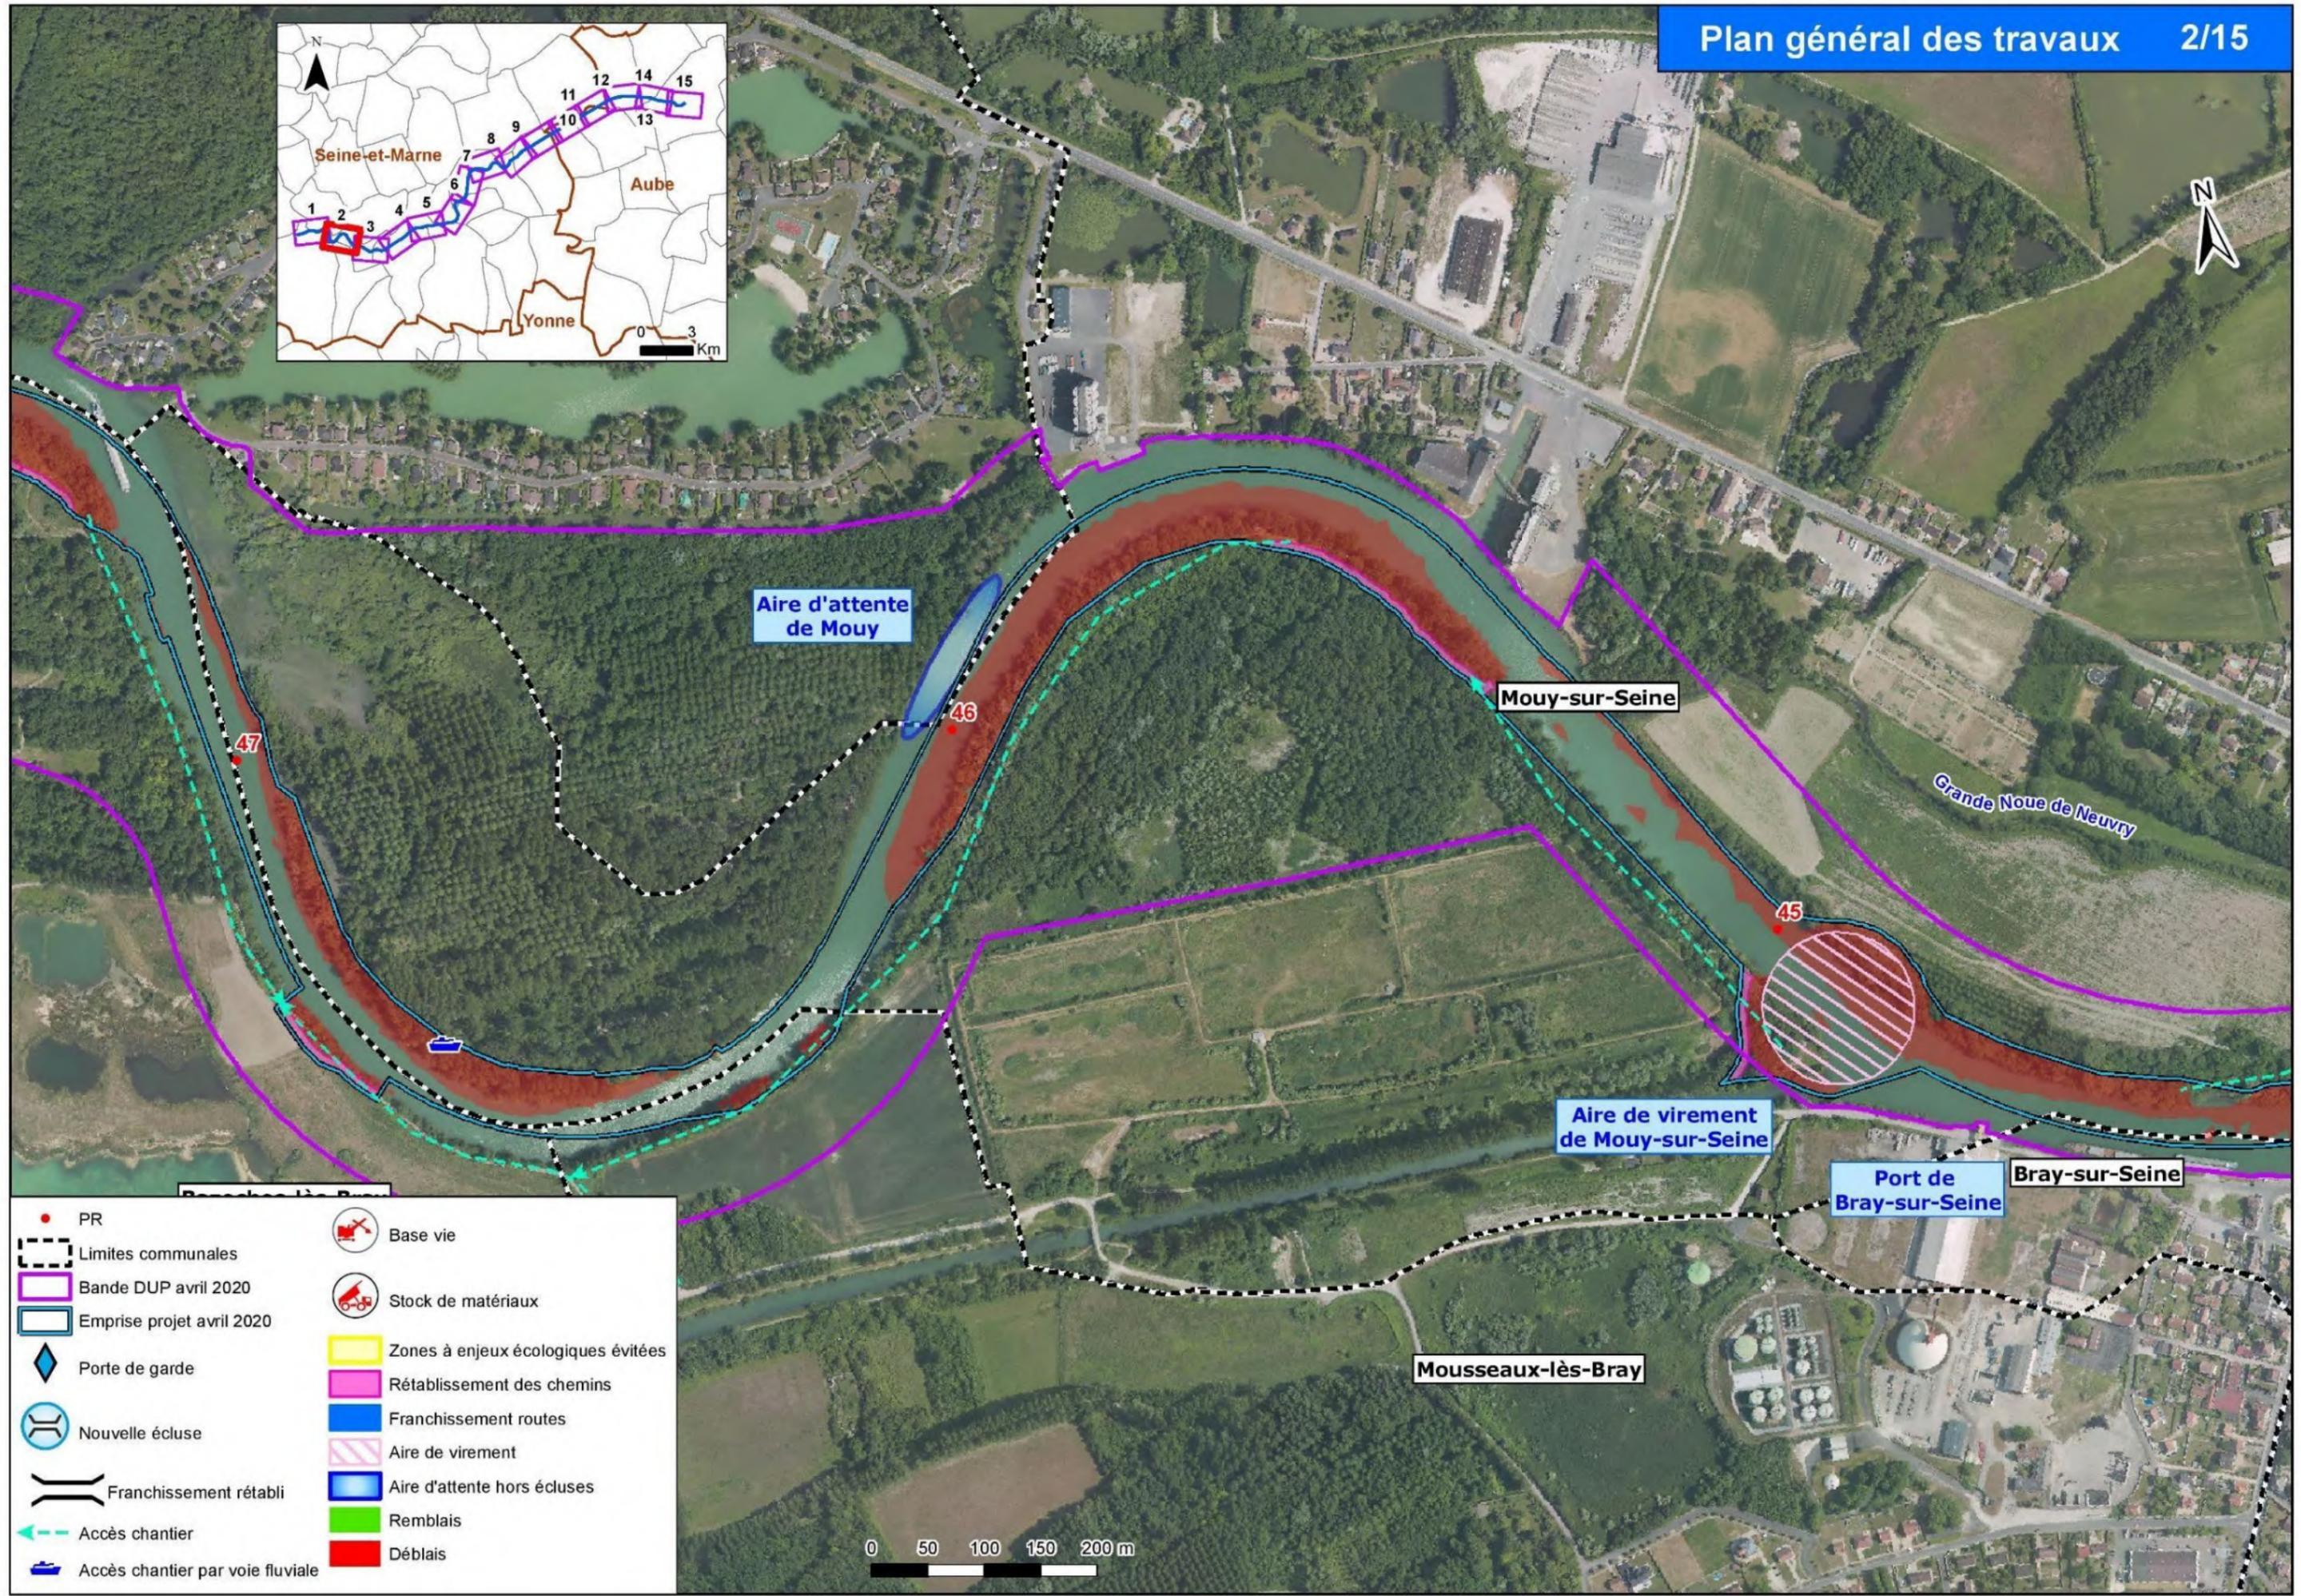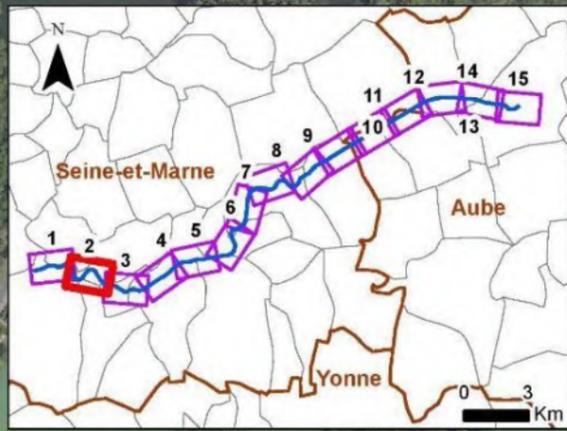


PR	Base vie
Limites communales	Stock de matériaux
Bande DUP avril 2020	Zones à enjeux écologiques évitées
Emprise projet avril 2020	Rétablissement des chemins
Porte de garde	Franchissement routes
Nouvelle écluse	Aire de virement
Franchissement rétabli	Aire d'attente hors écluses
Accès chantier	Remblais
Accès chantier par voie fluviale	Déblais


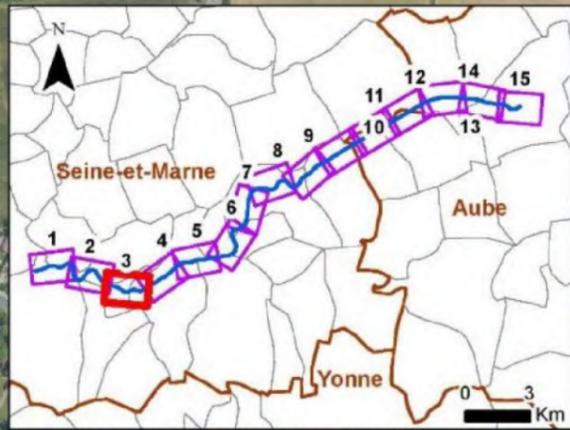


Noue de Neuvry

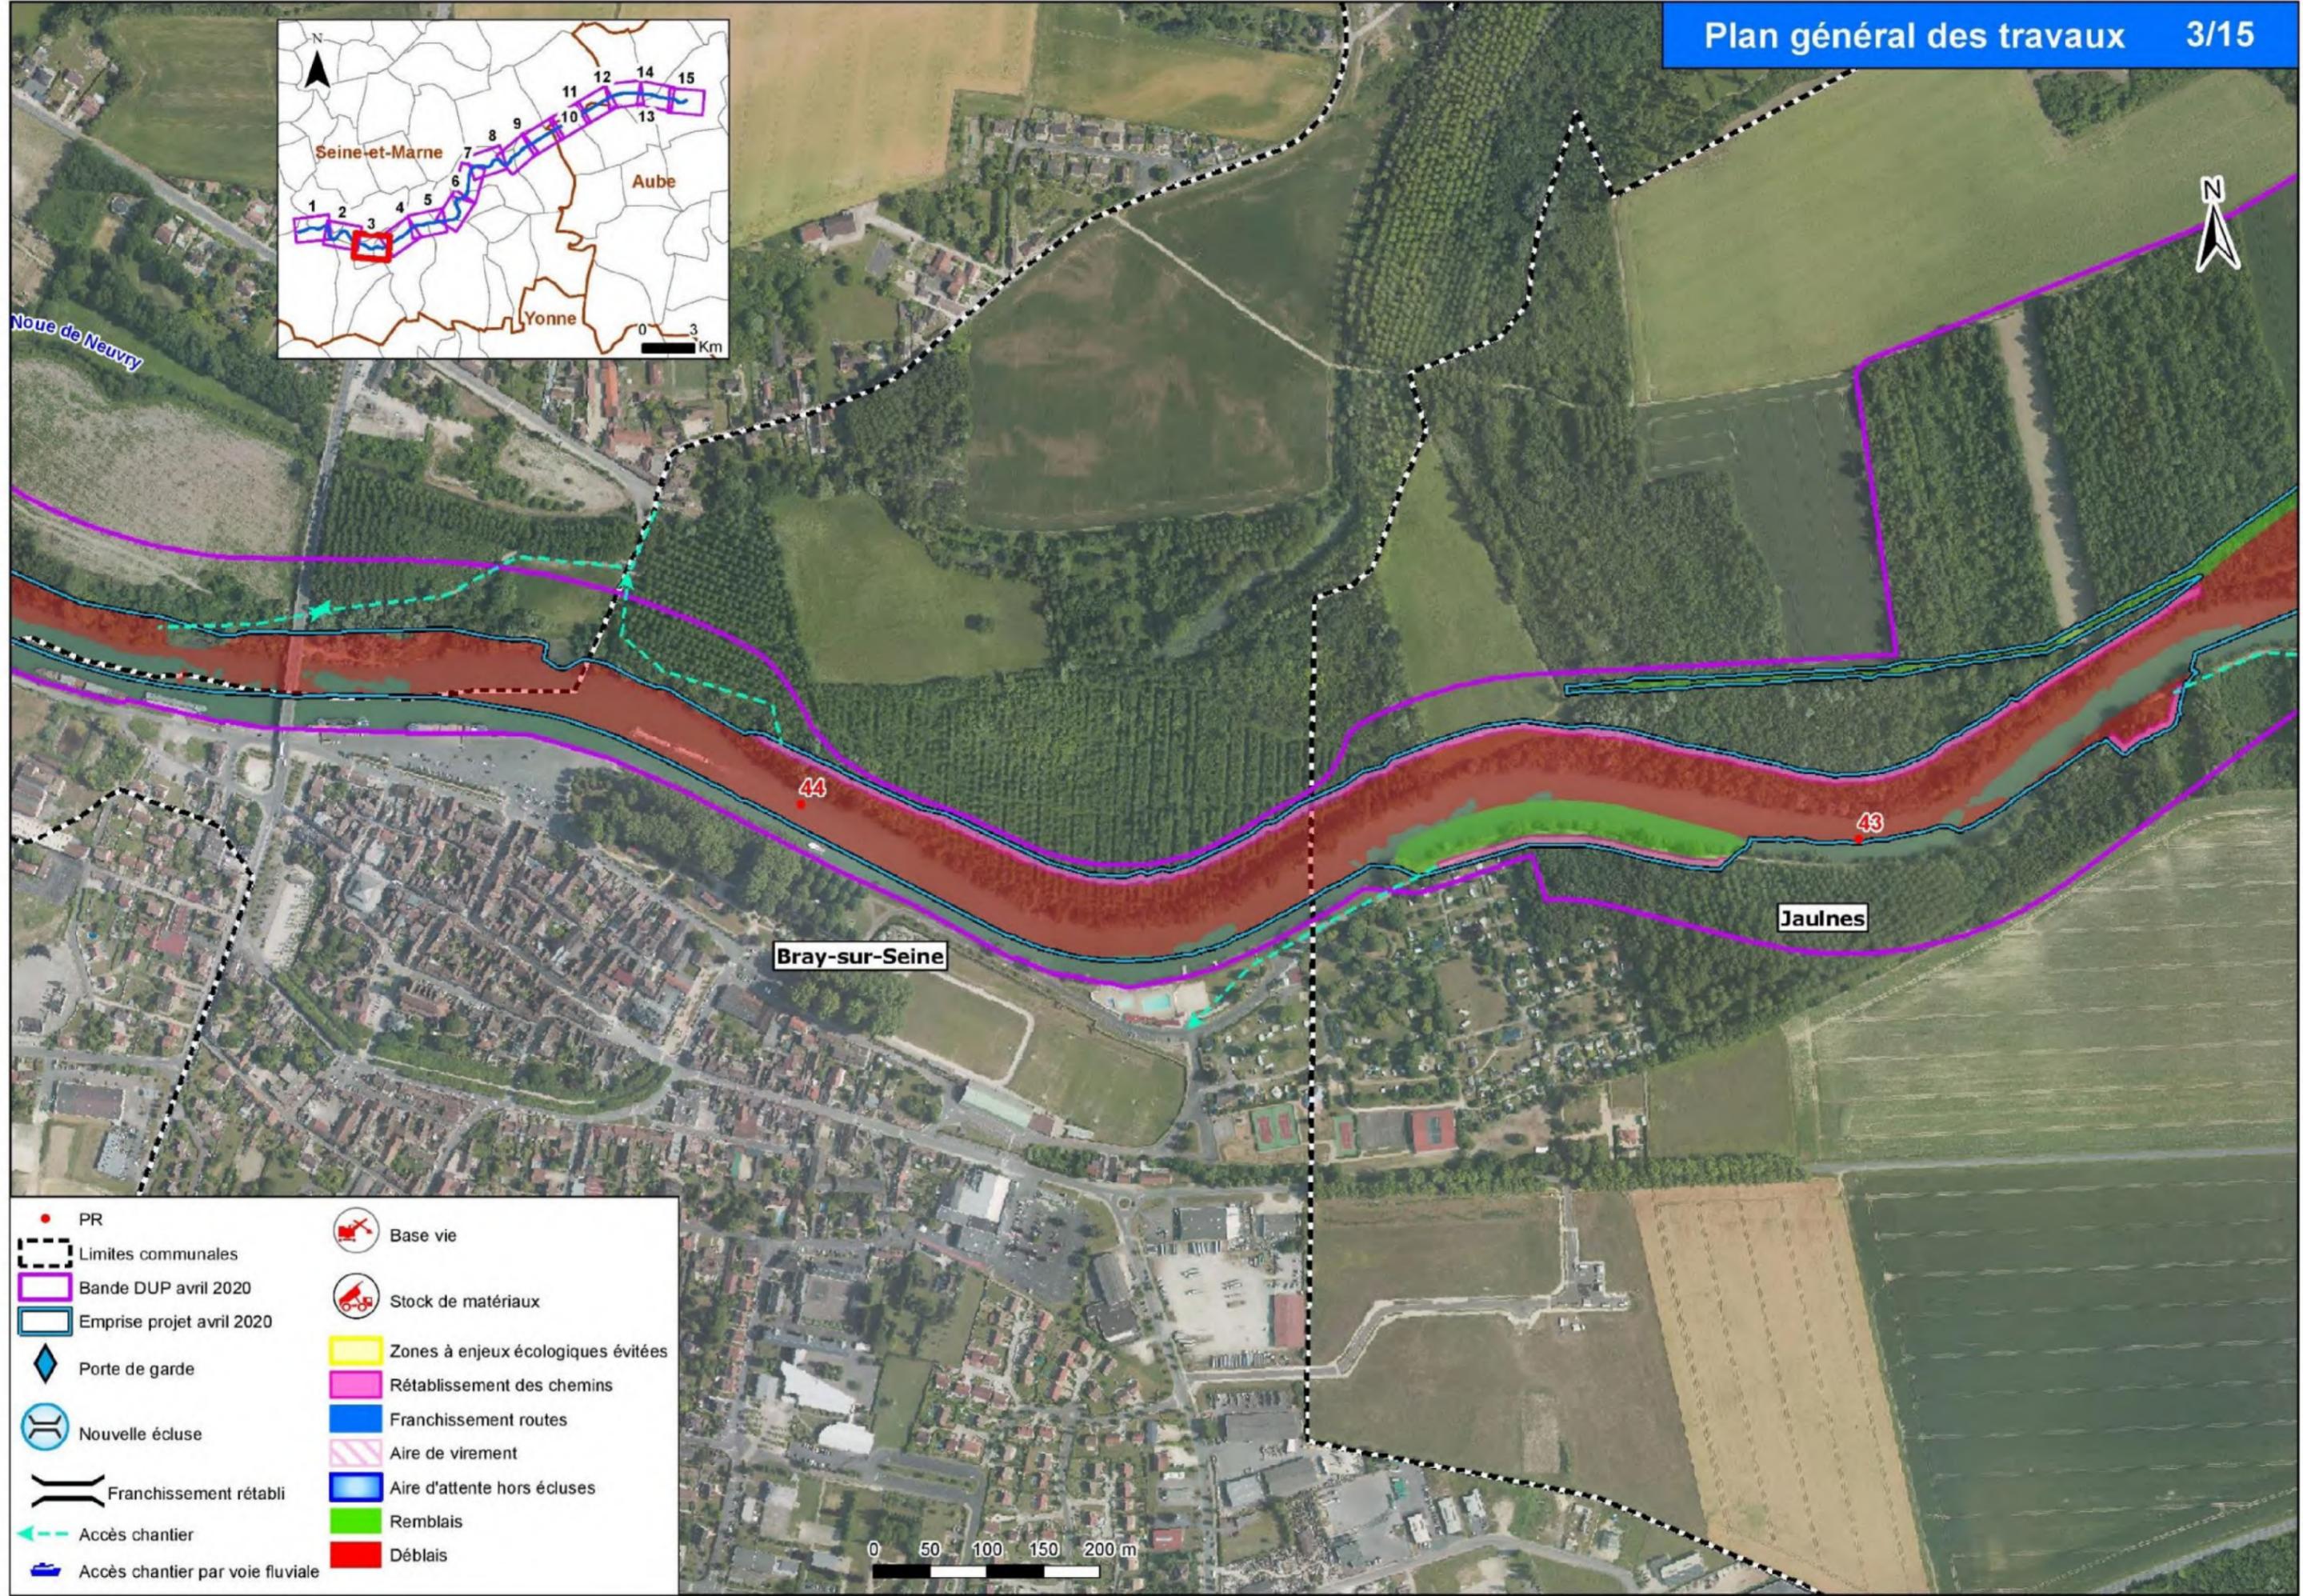




- | | |
|----------------------------------|------------------------------------|
| PR | Base vie |
| Limites communales | Stock de matériaux |
| Bande DUP avril 2020 | Zones à enjeux écologiques évitées |
| Emprise projet avril 2020 | Rétablissement des chemins |
| Porte de garde | Franchissement routes |
| Nouvelle écluse | Aire de virement |
| Franchissement rétabli | Aire d'attente hors écluses |
| Accès chantier | Remblais |
| Accès chantier par voie fluviale | Déblais |

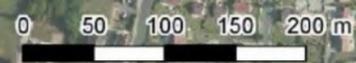

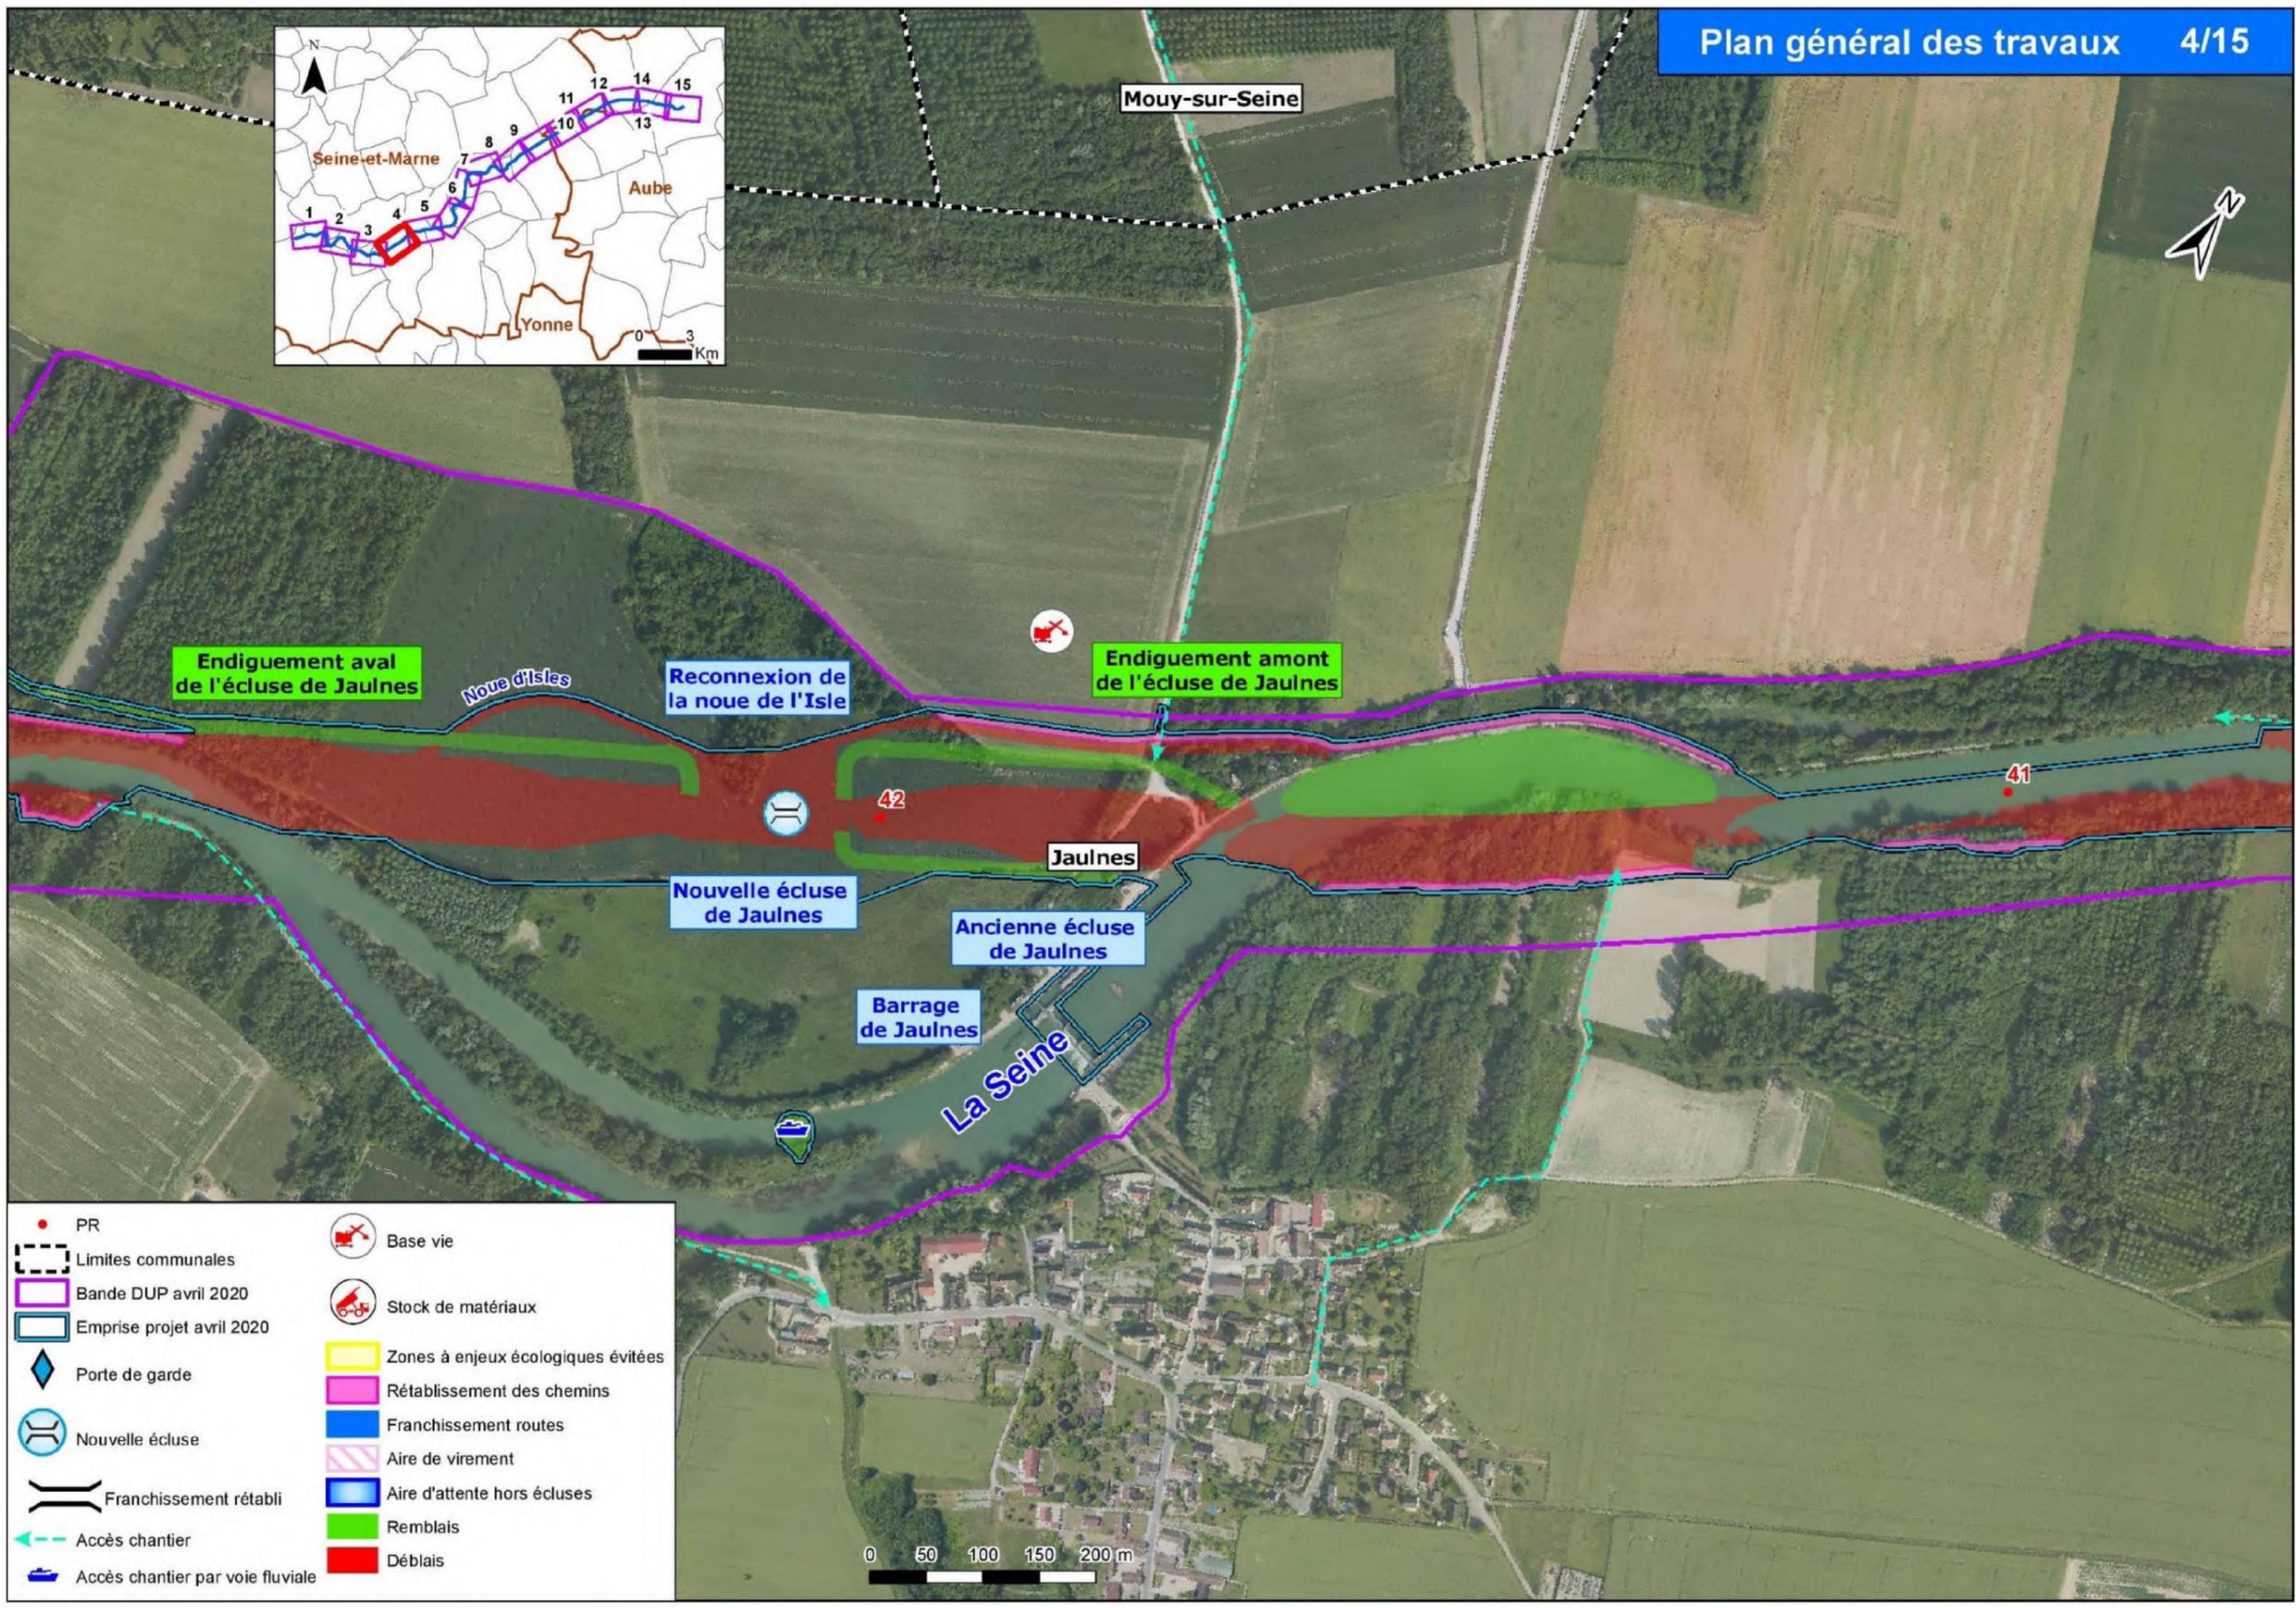
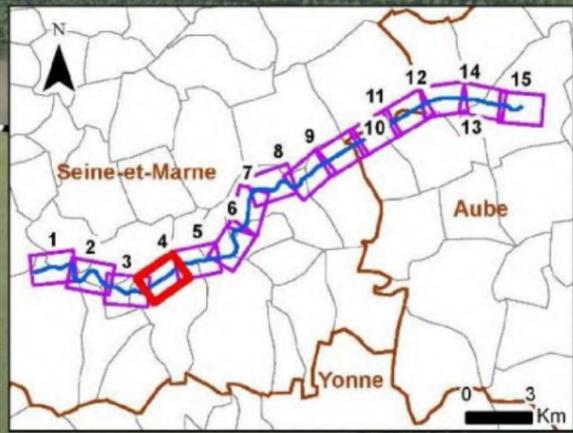


- PR
- Limites communales
- Bande DUP avril 2020
- Emprise projet avril 2020
- ◆ Porte de garde
- Nouvelle écluse
- Franchissement rétabli
- ← Accès chantier
- ← Accès chantier par voie fluviale
- ✂ Base vie
- 🚚 Stock de matériaux
- Zones à enjeux écologiques évitées
- Rétablissement des chemins
- Franchissement routes
- Aire de virement
- Aire d'attente hors écluses
- Remblais
- Déblais

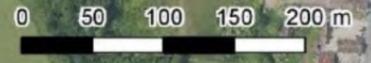


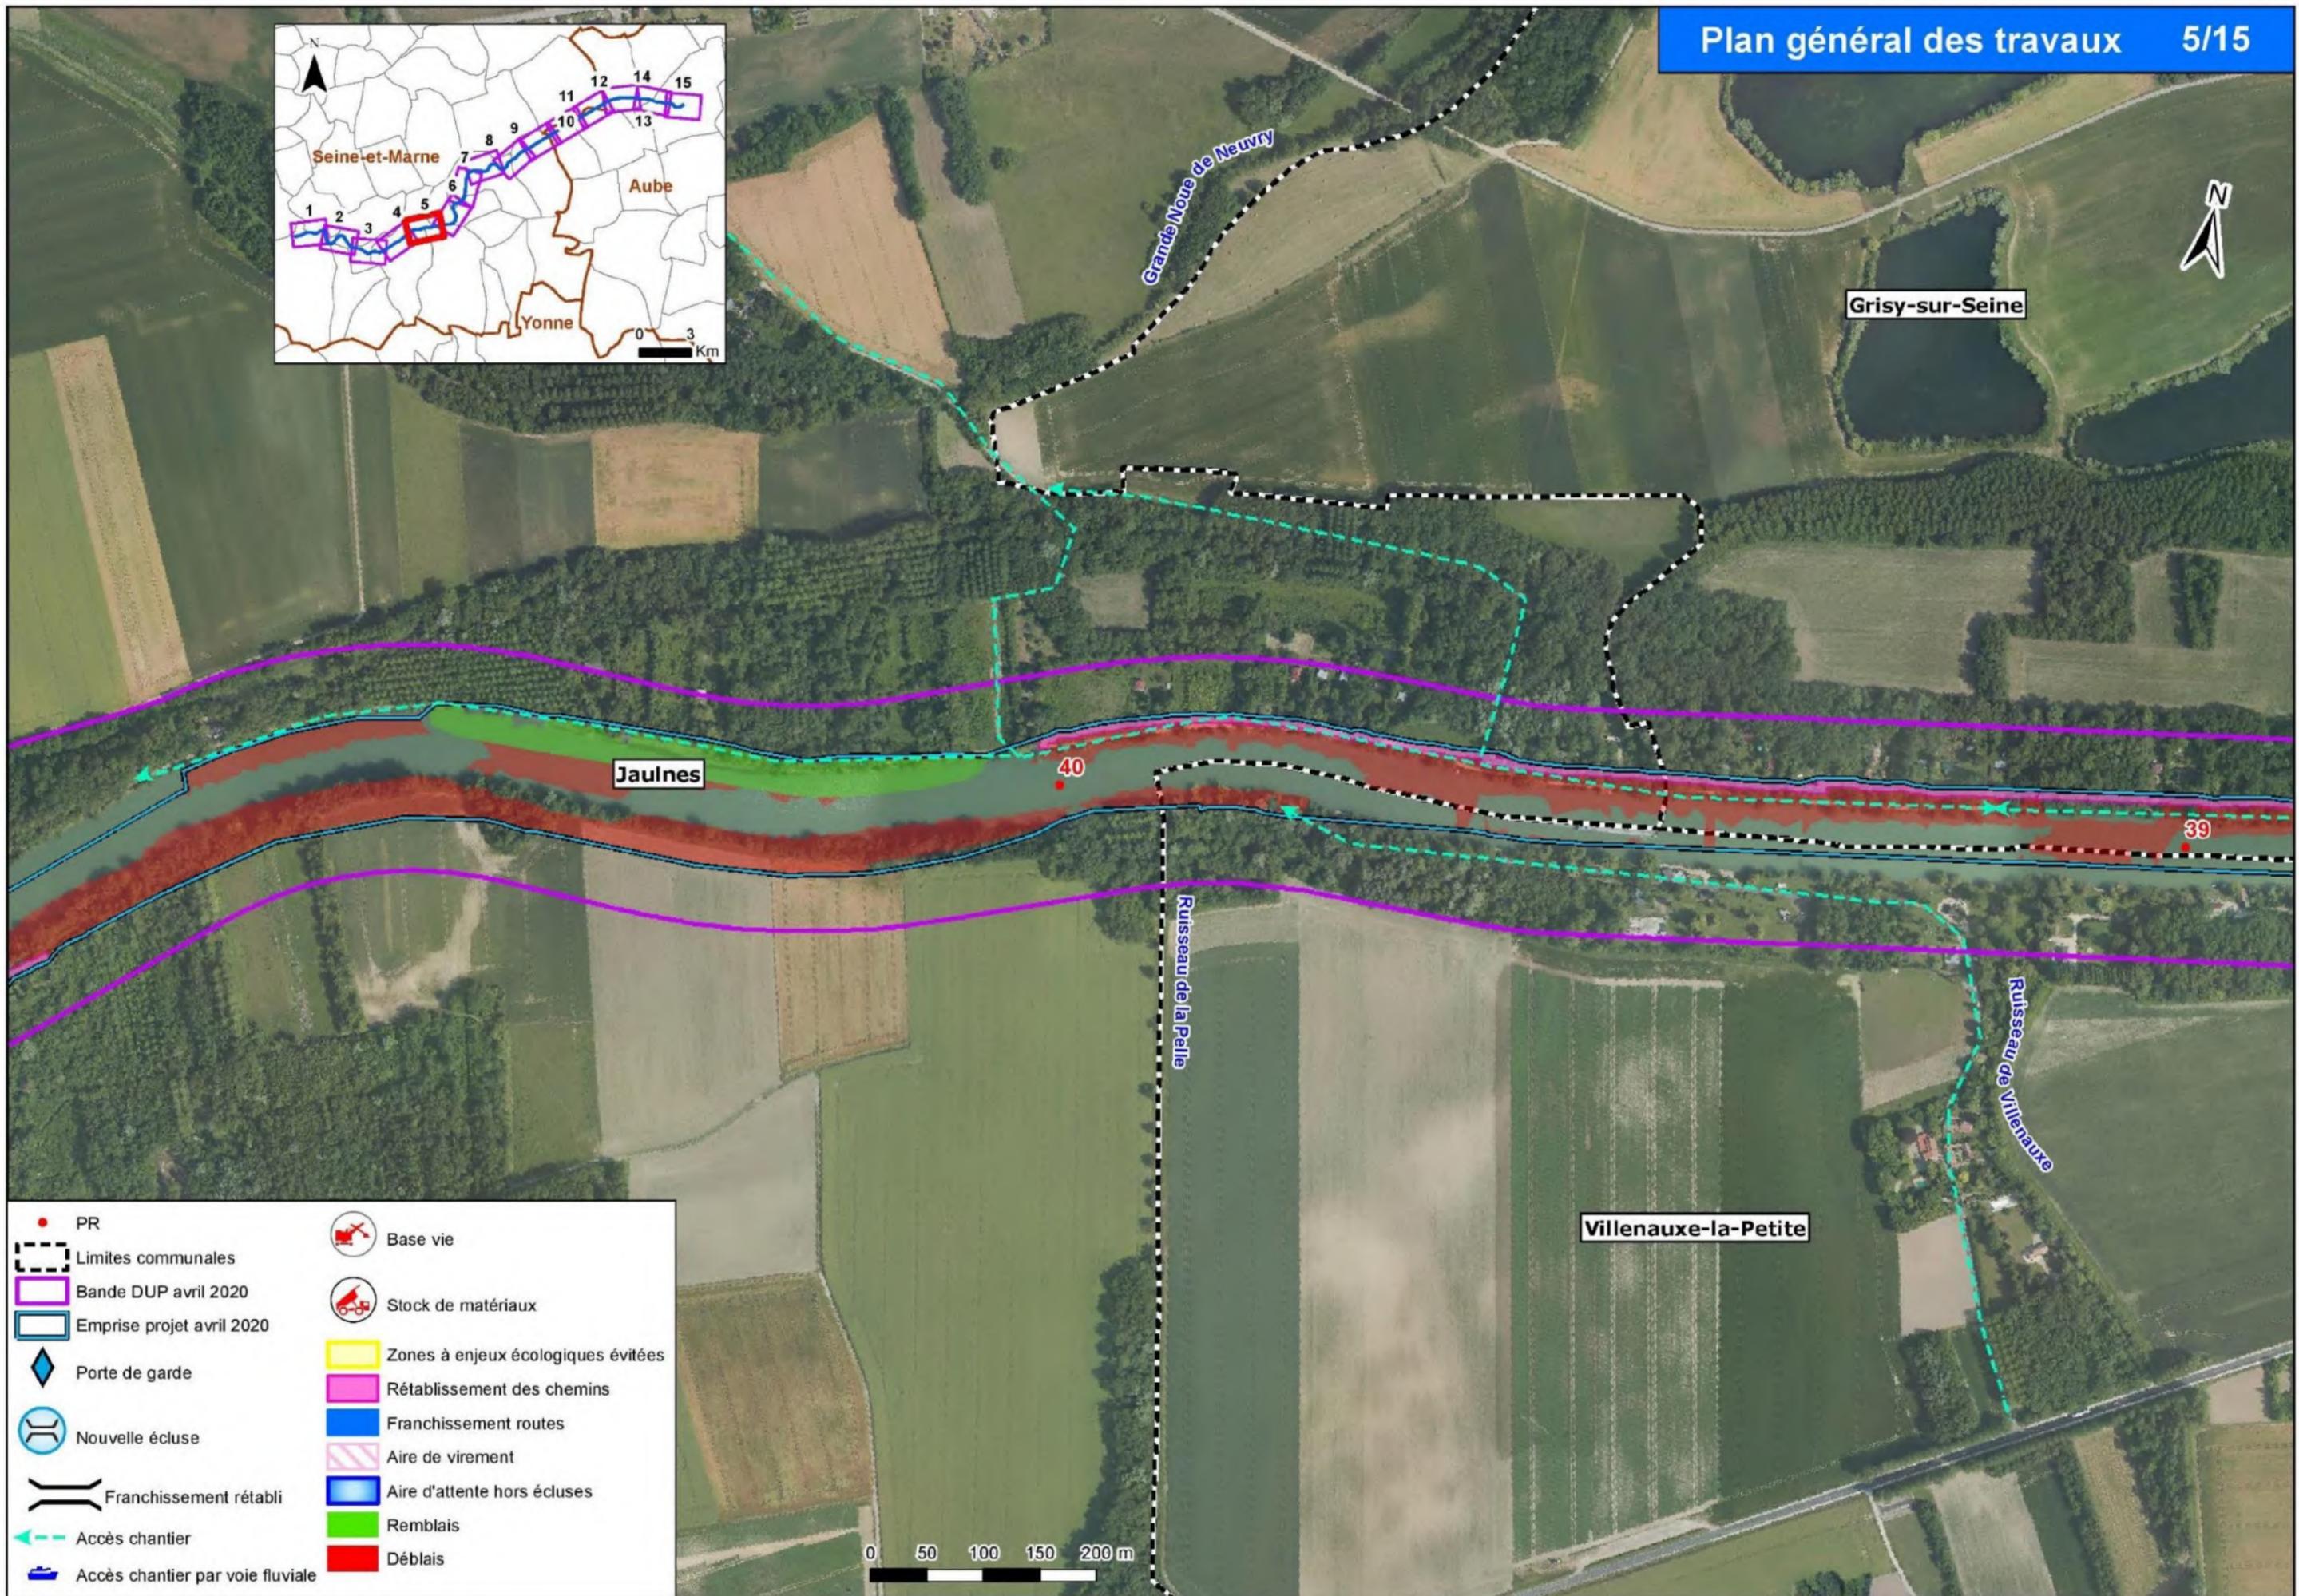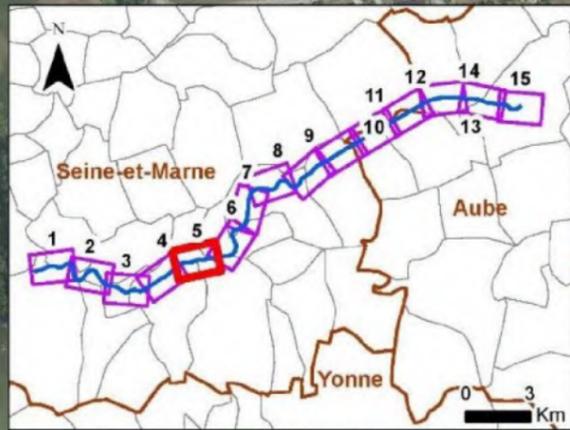


PR	Base vie
Limites communales	Stock de matériaux
Bande DUP avril 2020	Zones à enjeux écologiques évitées
Emprise projet avril 2020	Rétablissement des chemins
Porte de garde	Franchissement routes
Nouvelle écluse	Aire de virement
Franchissement rétabli	Aire d'attente hors écluses
Accès chantier	Remblais
Accès chantier par voie fluviale	Déblais

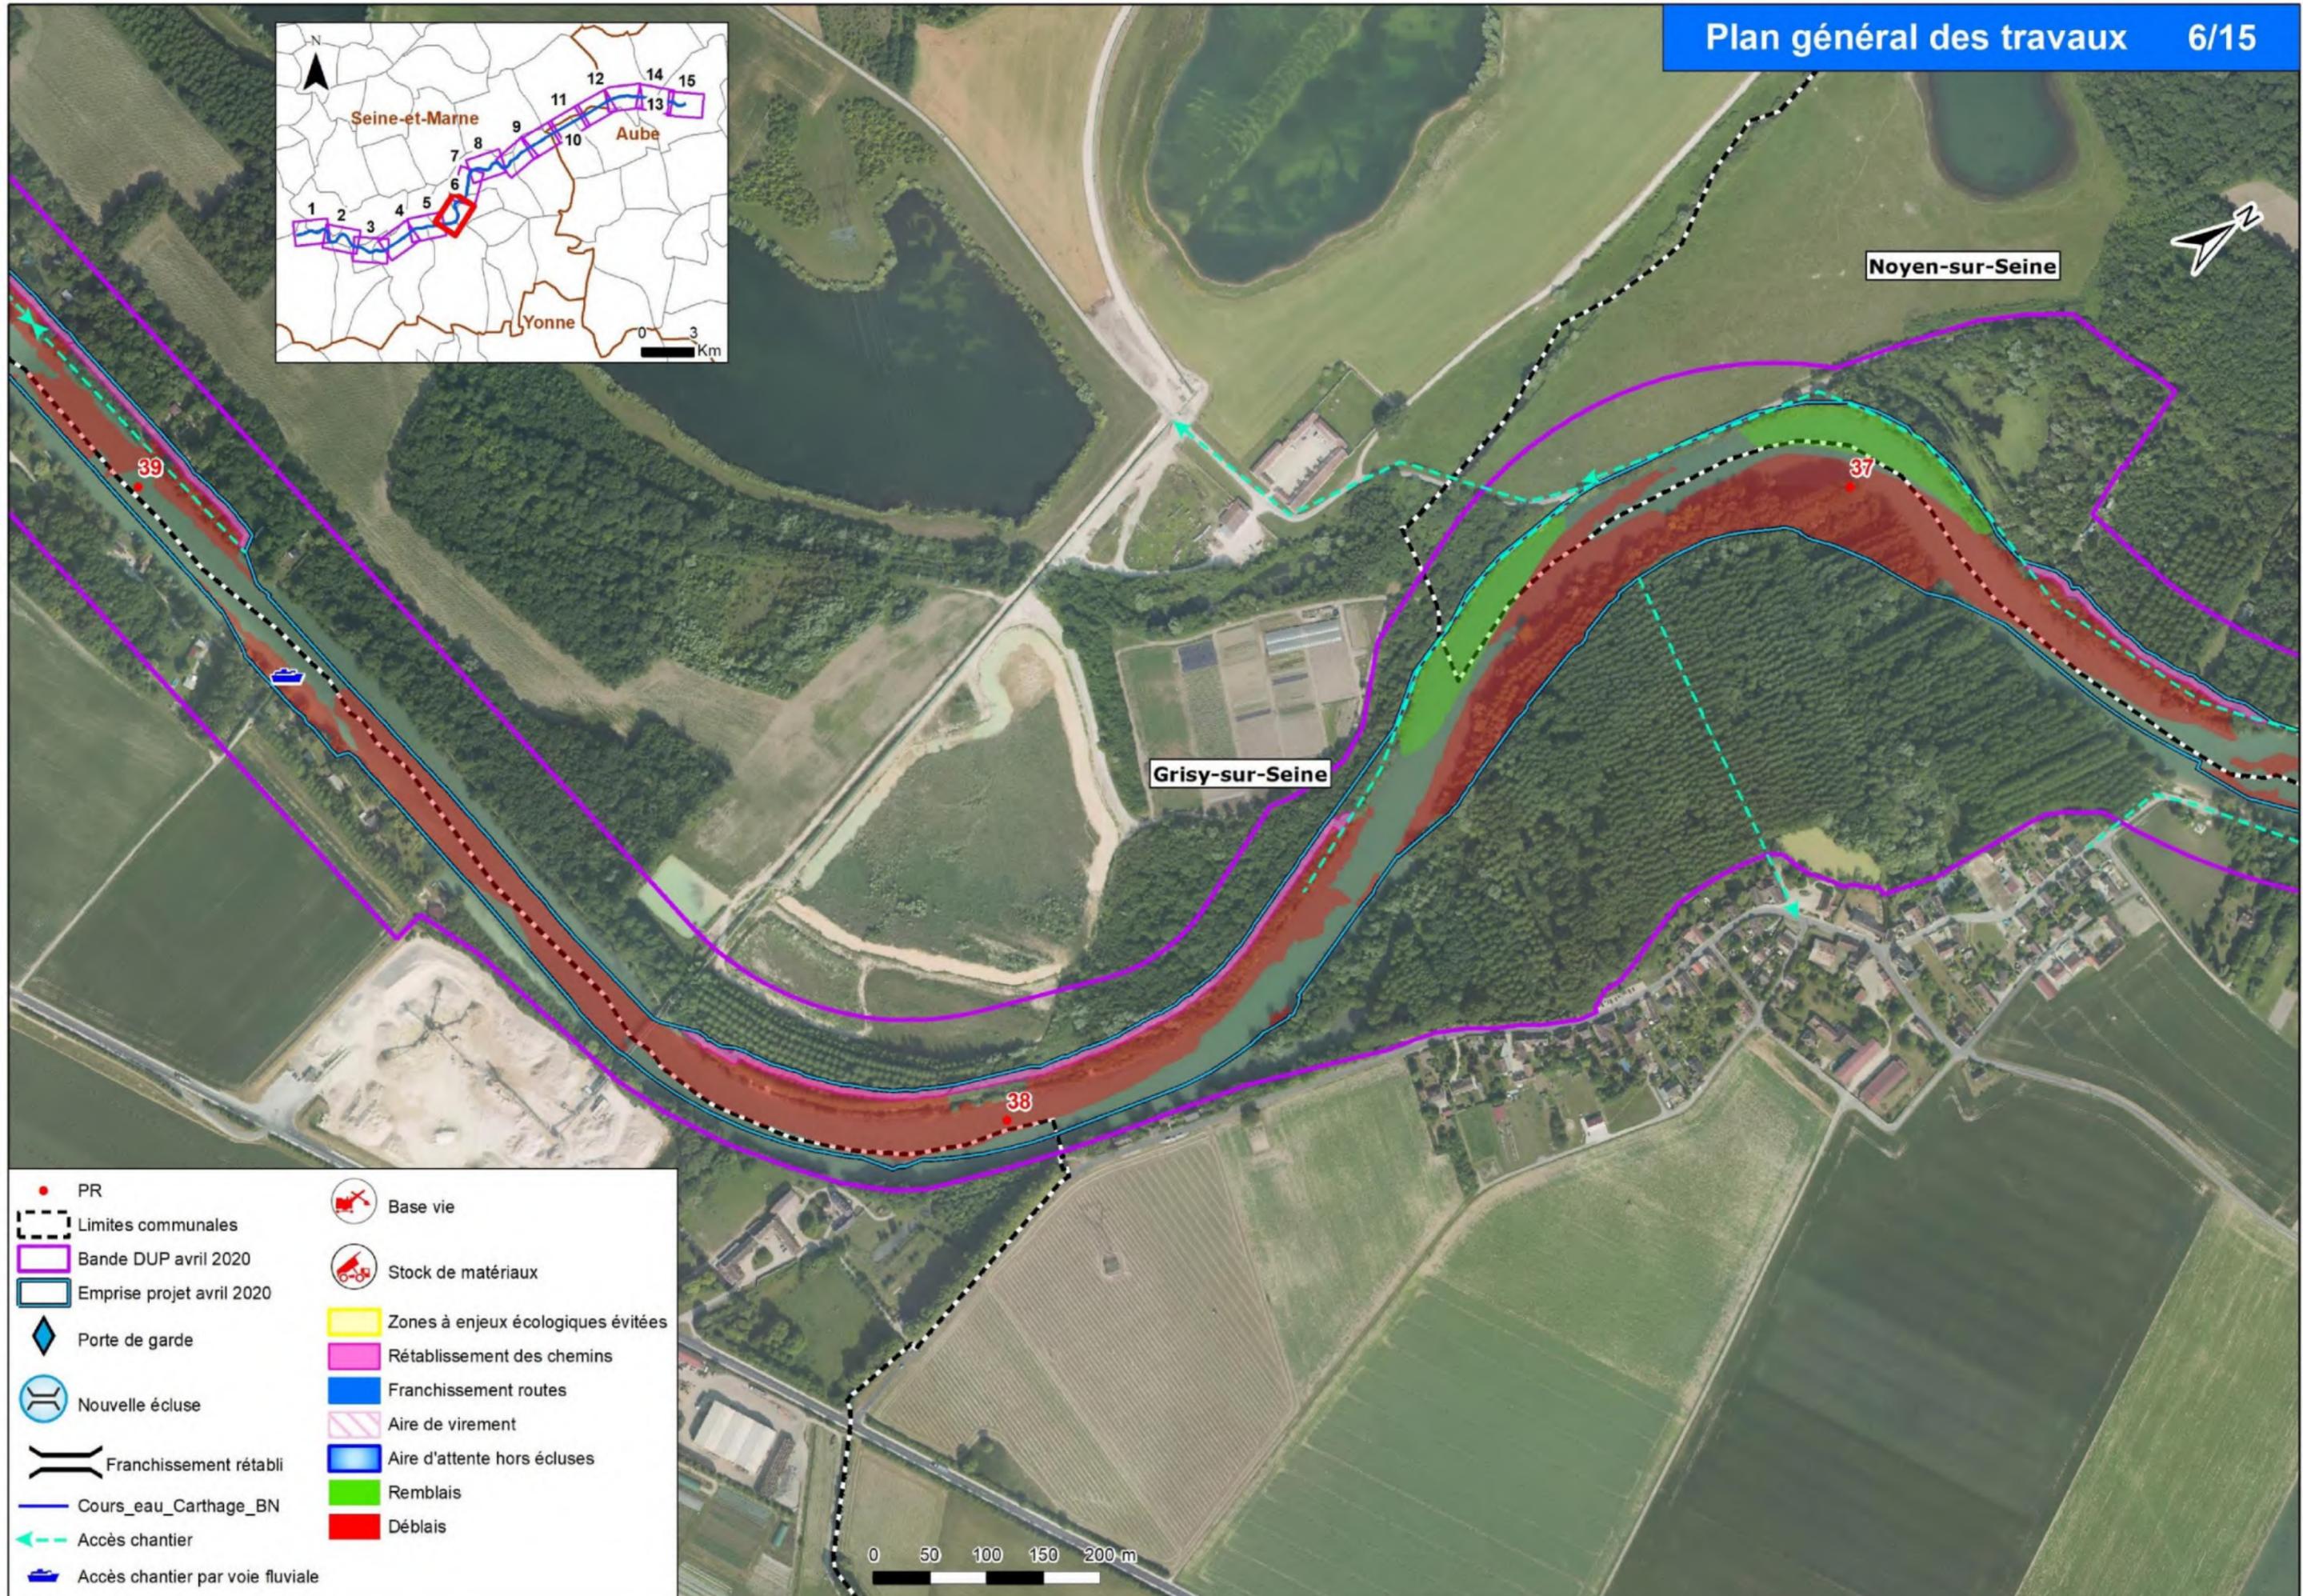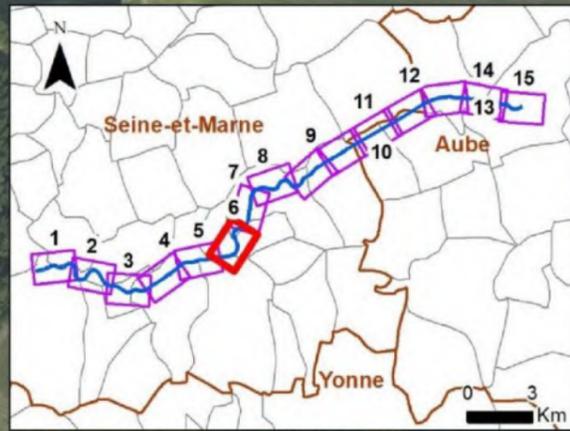

- PR
- Limites communales
- Bande DUP avril 2020
- Emprise projet avril 2020
- ◆ Porte de garde
- Nouvelle écluse
- Franchissement rétabli
- Cours_eau_Carthage_BN
- ← Accès chantier
- Accès chantier par voie fluviale
- Base vie
- Stock de matériaux
- Zones à enjeux écologiques évitées
- Rétablissement des chemins
- Franchissement routes
- Aire de virement
- Aire d'attente hors écluses
- Remblais
- Déblais

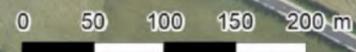

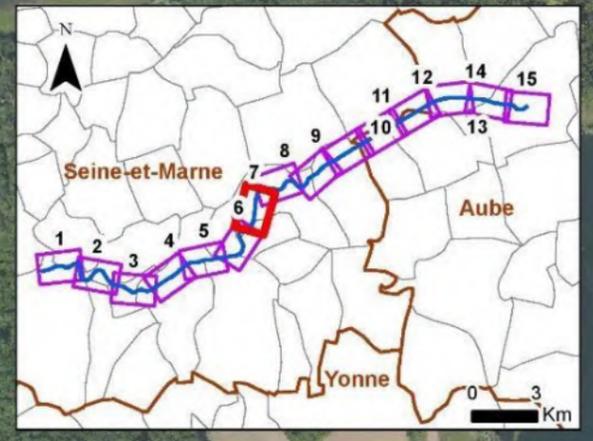


Ecluse et barrage
du Vezoult non modifiés



Noyen-sur-Seine

36

35

- PR
- Limites communales
- Bande DUP avril 2020
- Emprise projet avril 2020
- Porte de garde
- Nouvelle écluse
- Franchissement rétabli
- Accès chantier
- Accès chantier par voie fluviale
- Base vie
- Stock de matériaux
- Zones à enjeux écologiques évitées
- Rétablissement des chemins
- Franchissement routes
- Aire de virement
- Aire d'attente hors écluses
- Remblais
- Déblais

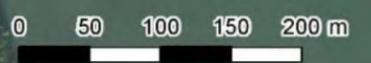


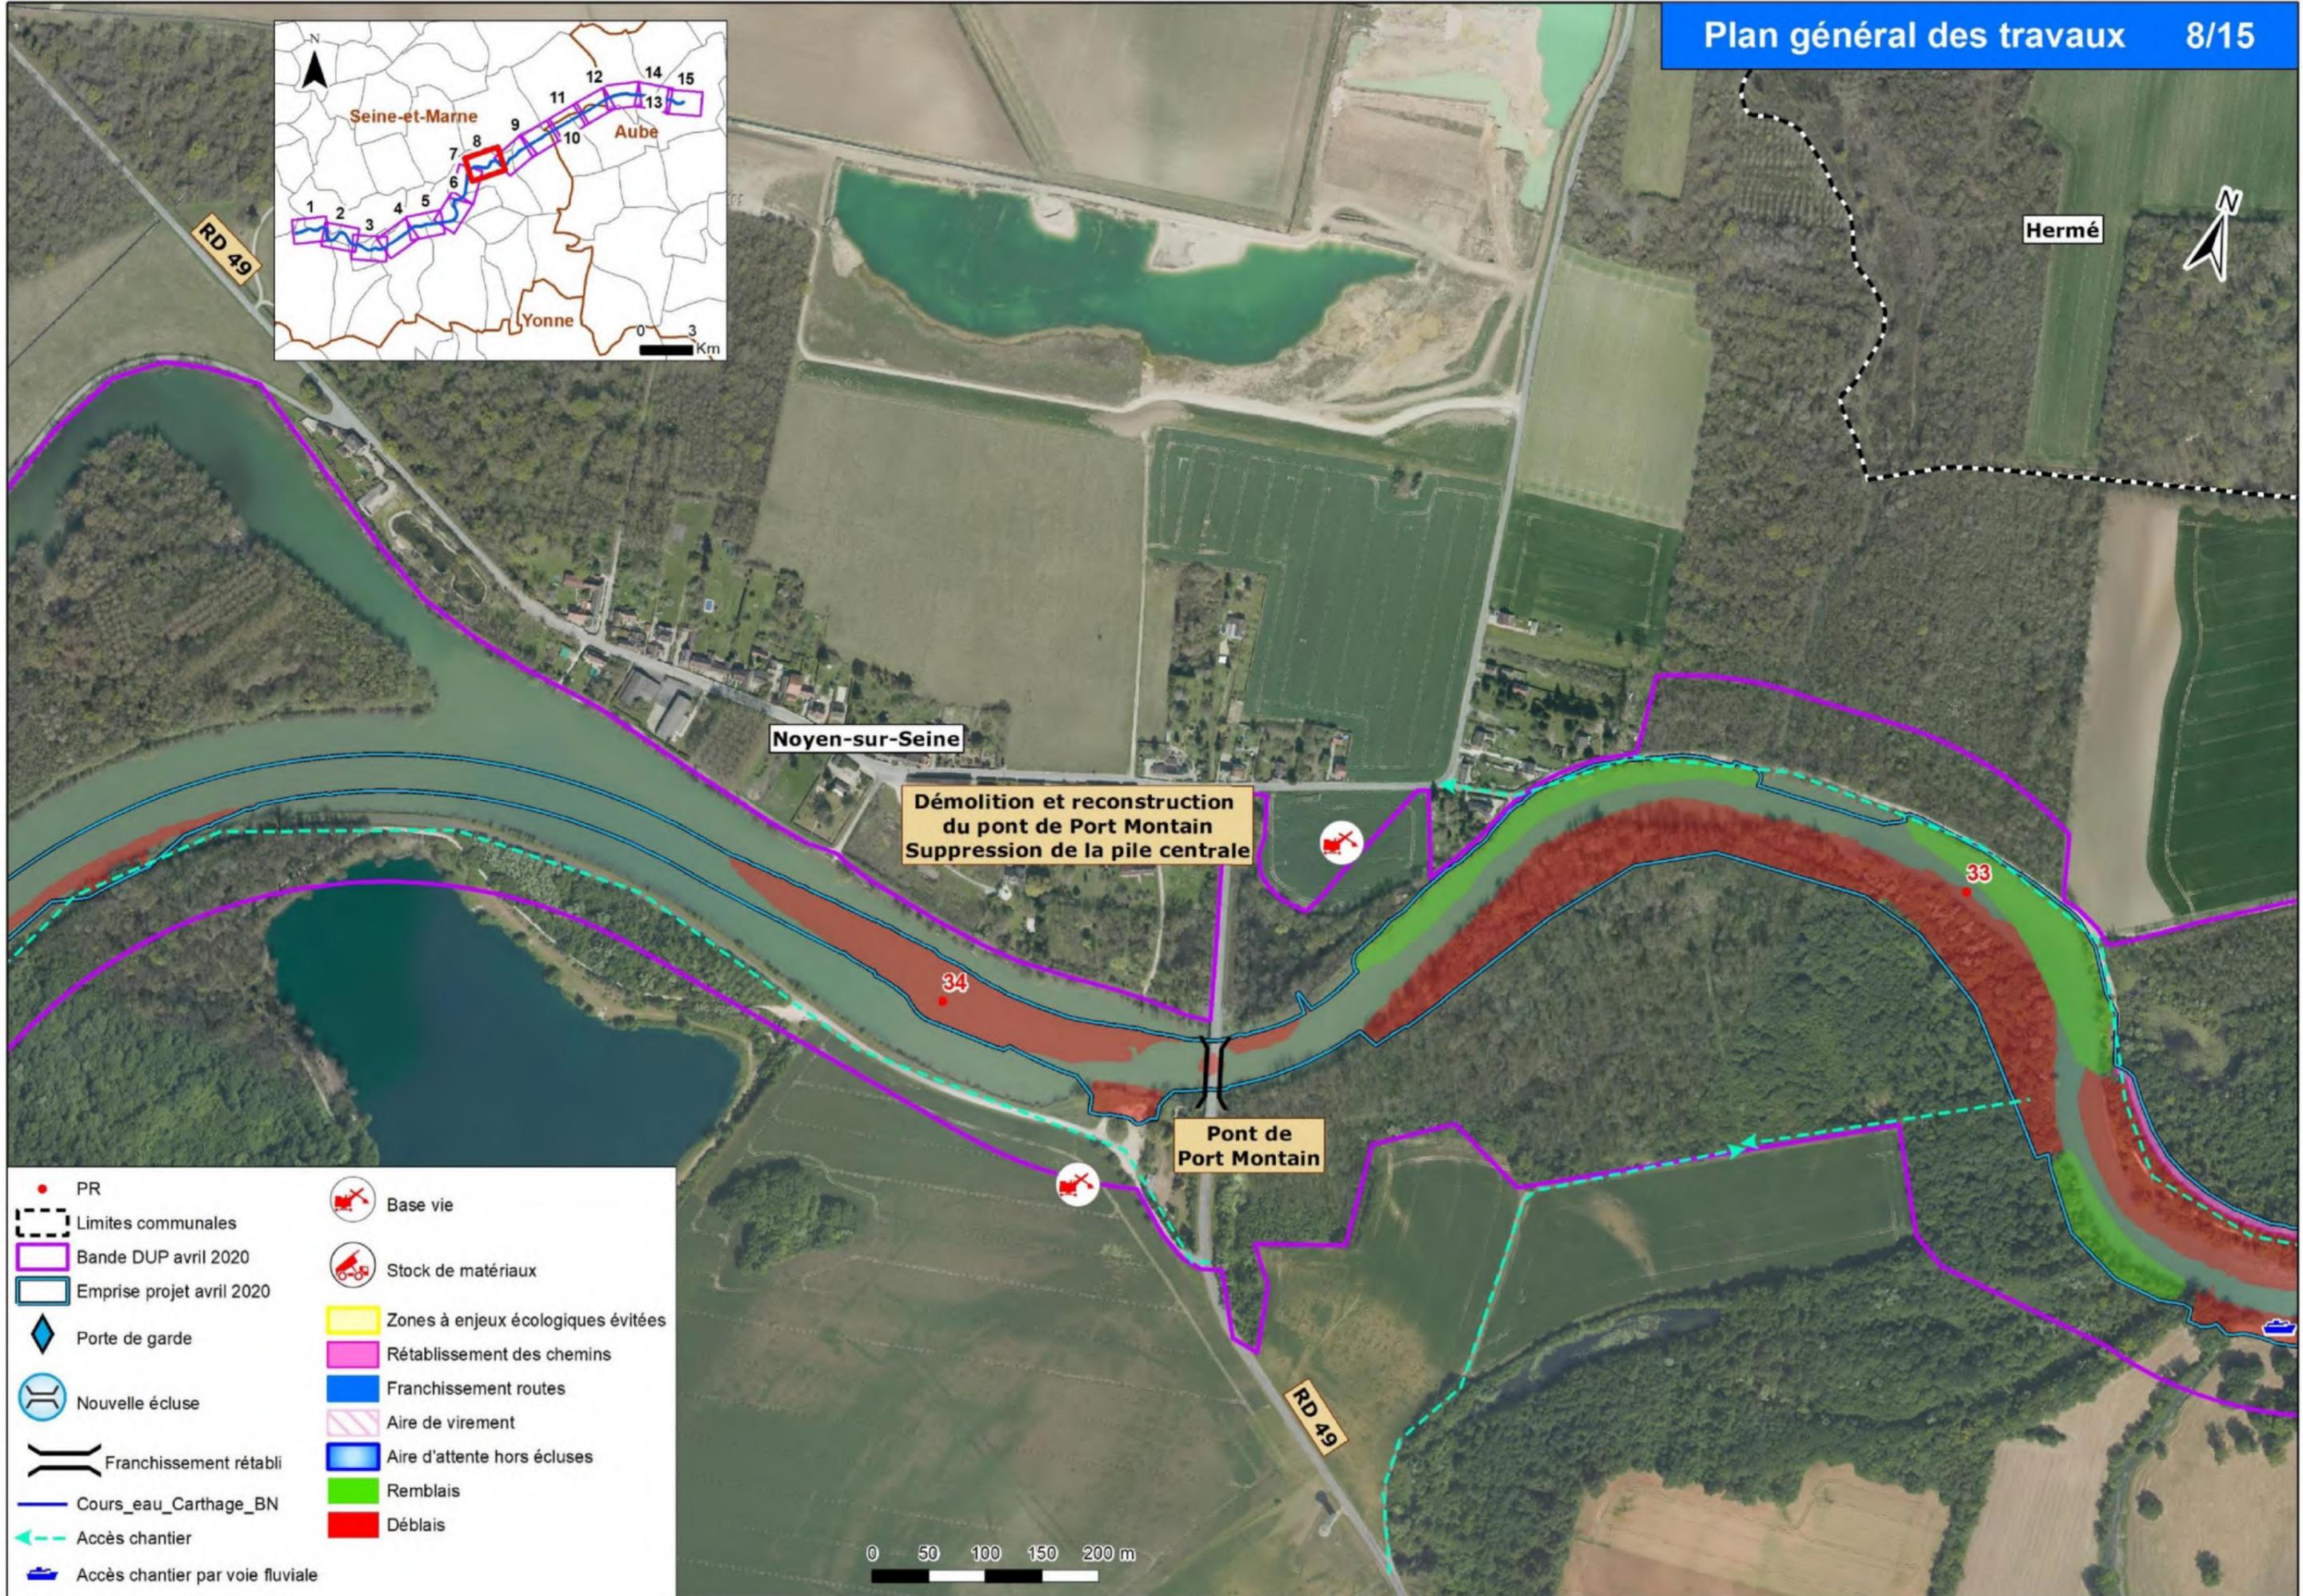
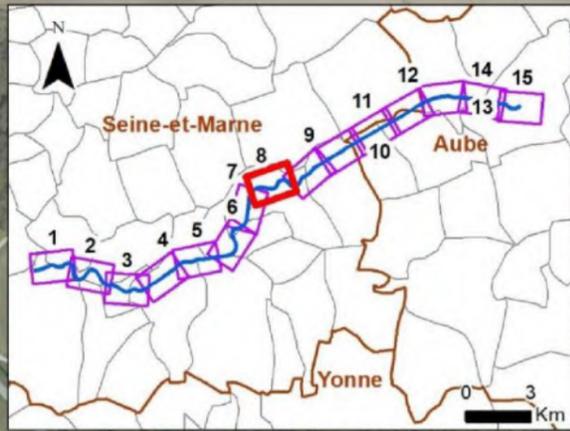


Démolition et reconstruction
du pont de Port Montain
Suppression de la pile centrale


Pont de
Port Montain



- PR
- Limites communales
- Bande DUP avril 2020
- Emprise projet avril 2020
- ◆ Porte de garde
- Nouvelle écluse
- Franchissement rétabli
- Cours_eau_Carthage_BN
- ← Accès chantier
- ← Accès chantier par voie fluviale
- ✂ Base vie
- 🚚 Stock de matériaux
- Zones à enjeux écologiques évitées
- Rétablissement des chemins
- Franchissement routes
- Aire de virement
- Aire d'attente hors écluses
- Remblais
- Déblais

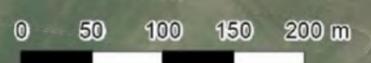

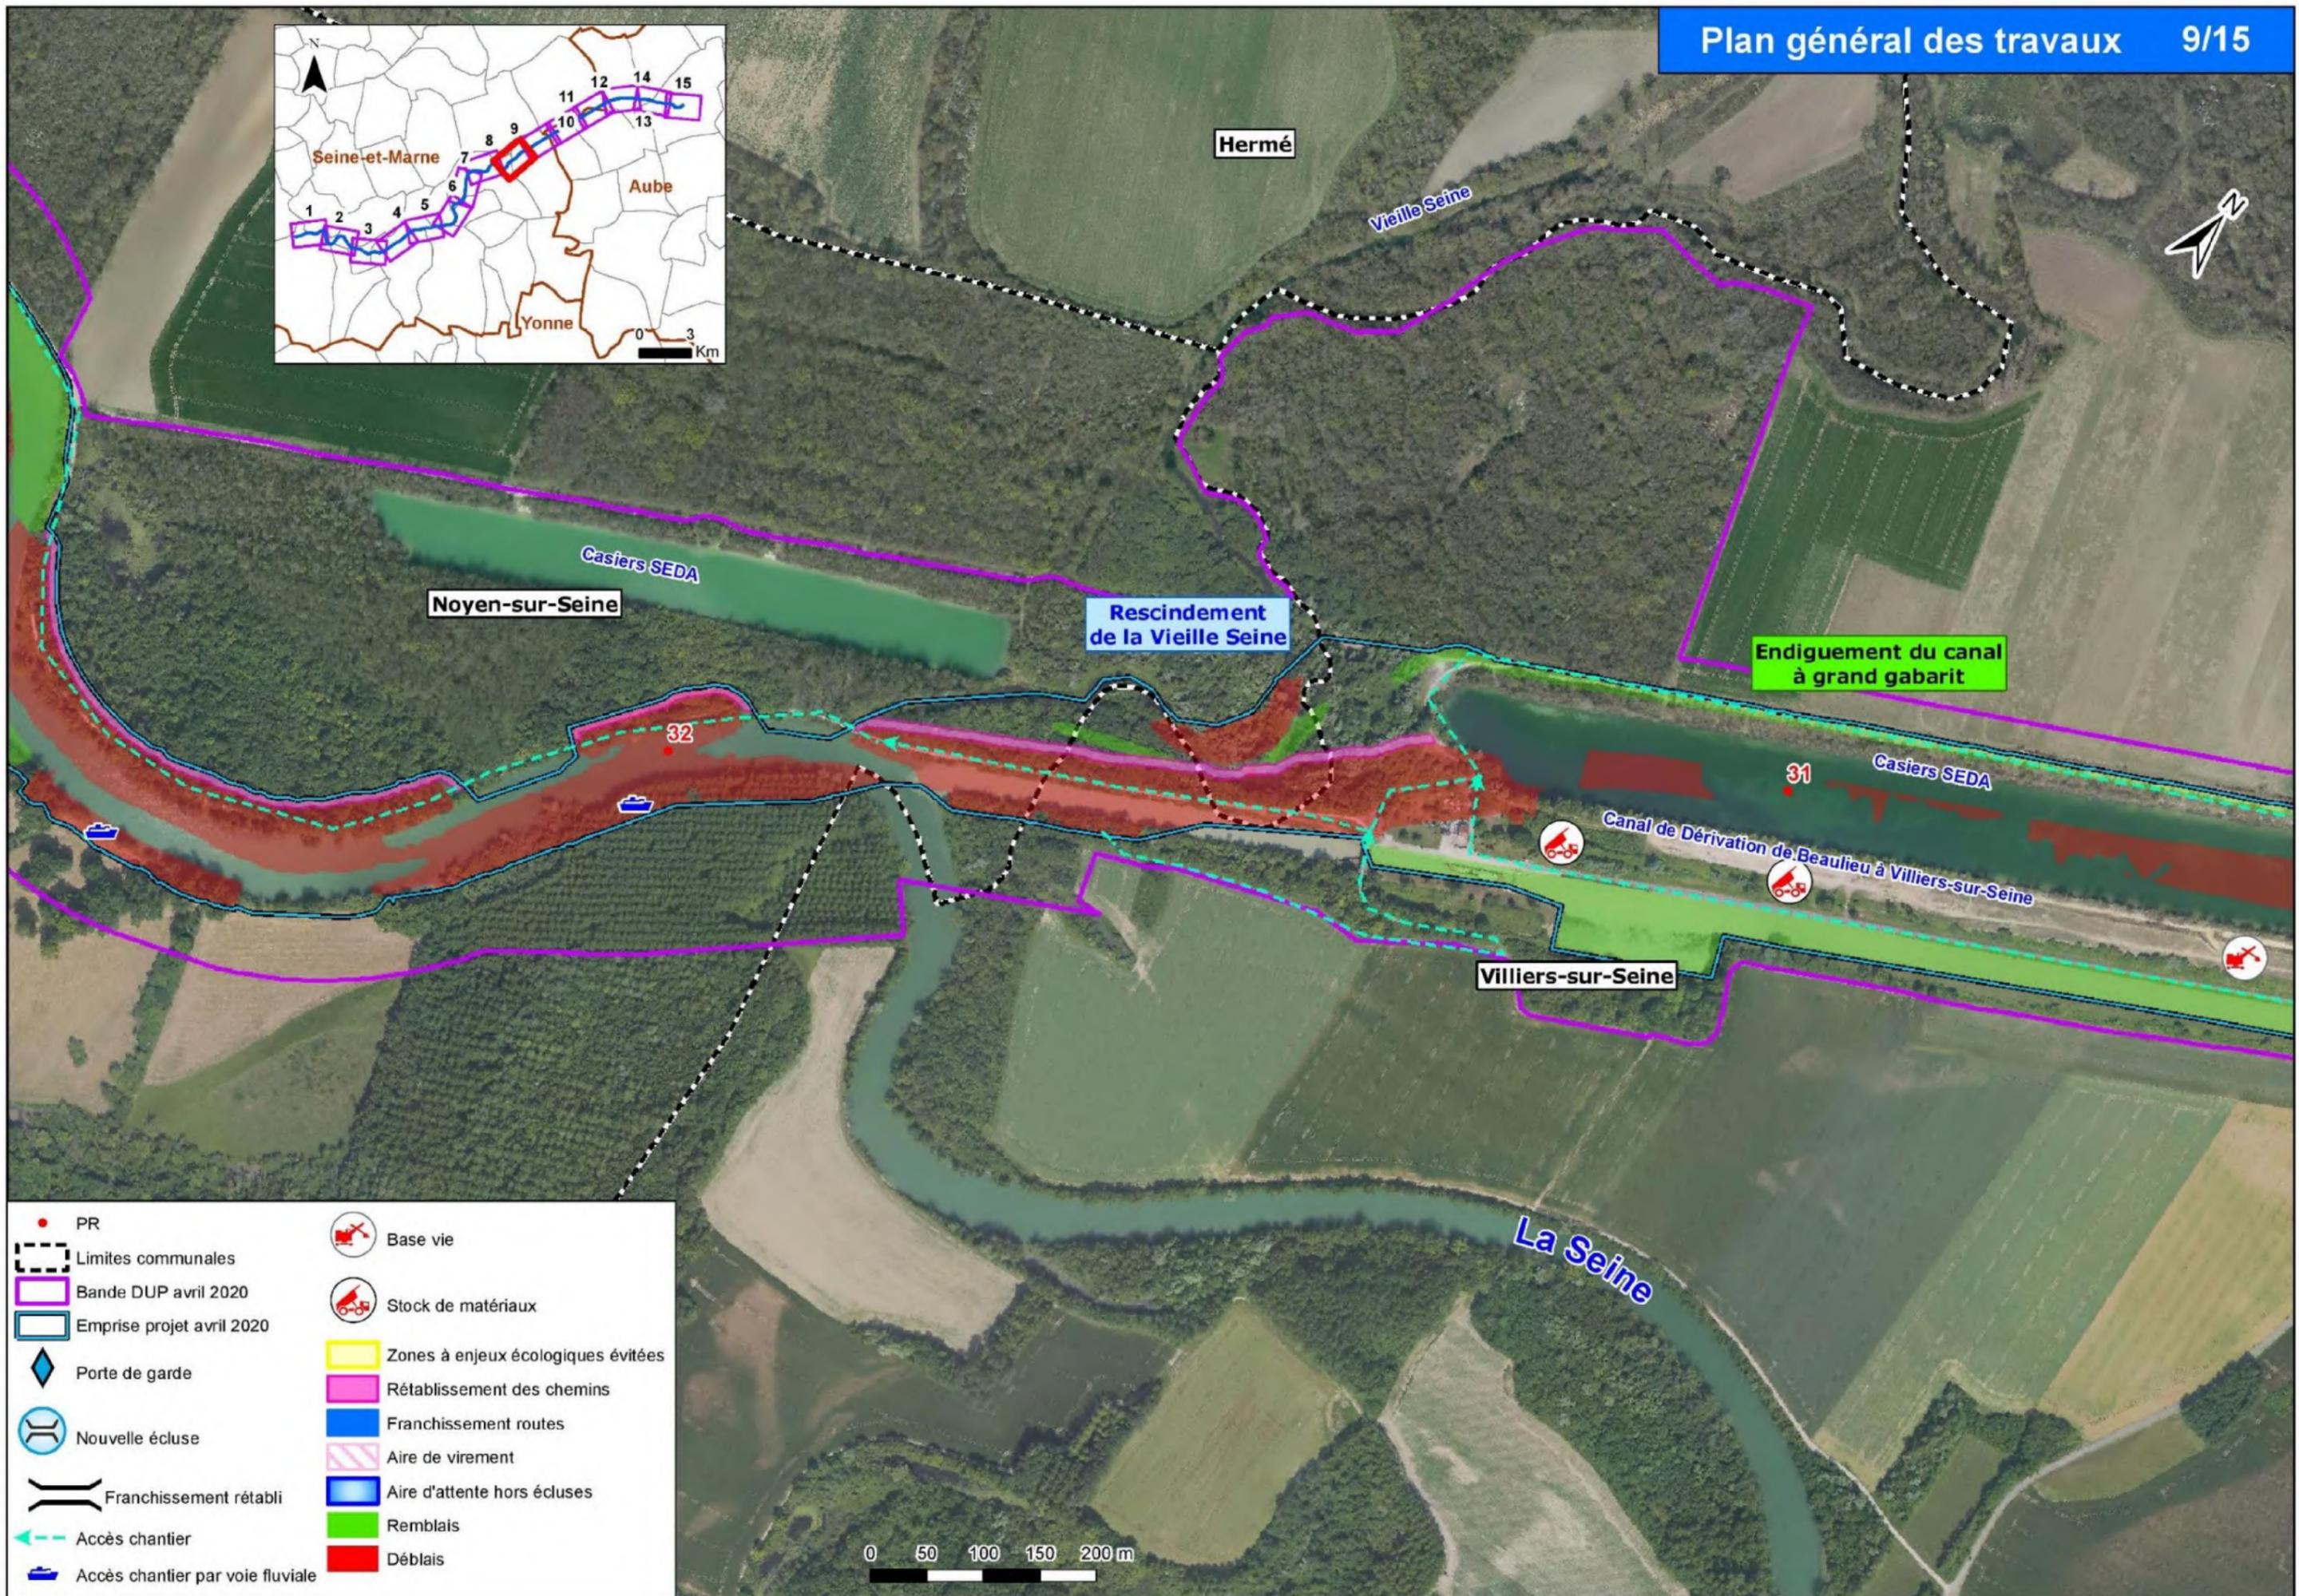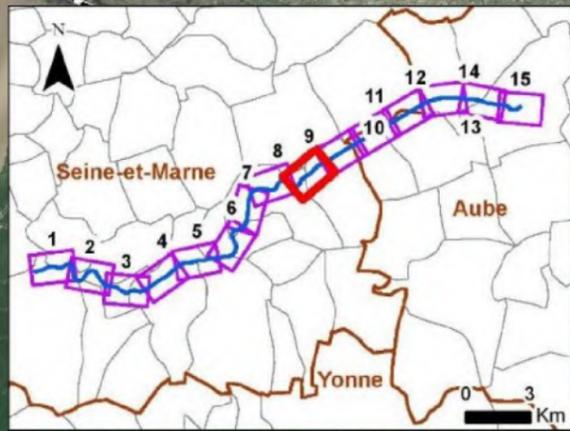

PR	Base vie
Limites communales	Stock de matériaux
Bande DUP avril 2020	Zones à enjeux écologiques évitées
Emprise projet avril 2020	Rétablissement des chemins
Porte de garde	Franchissement routes
Nouvelle écluse	Aire de virement
Franchissement rétabli	Aire d'attente hors écluses
Accès chantier	Remblais
Accès chantier par voie fluviale	Déblais


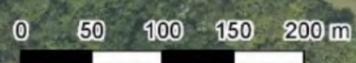


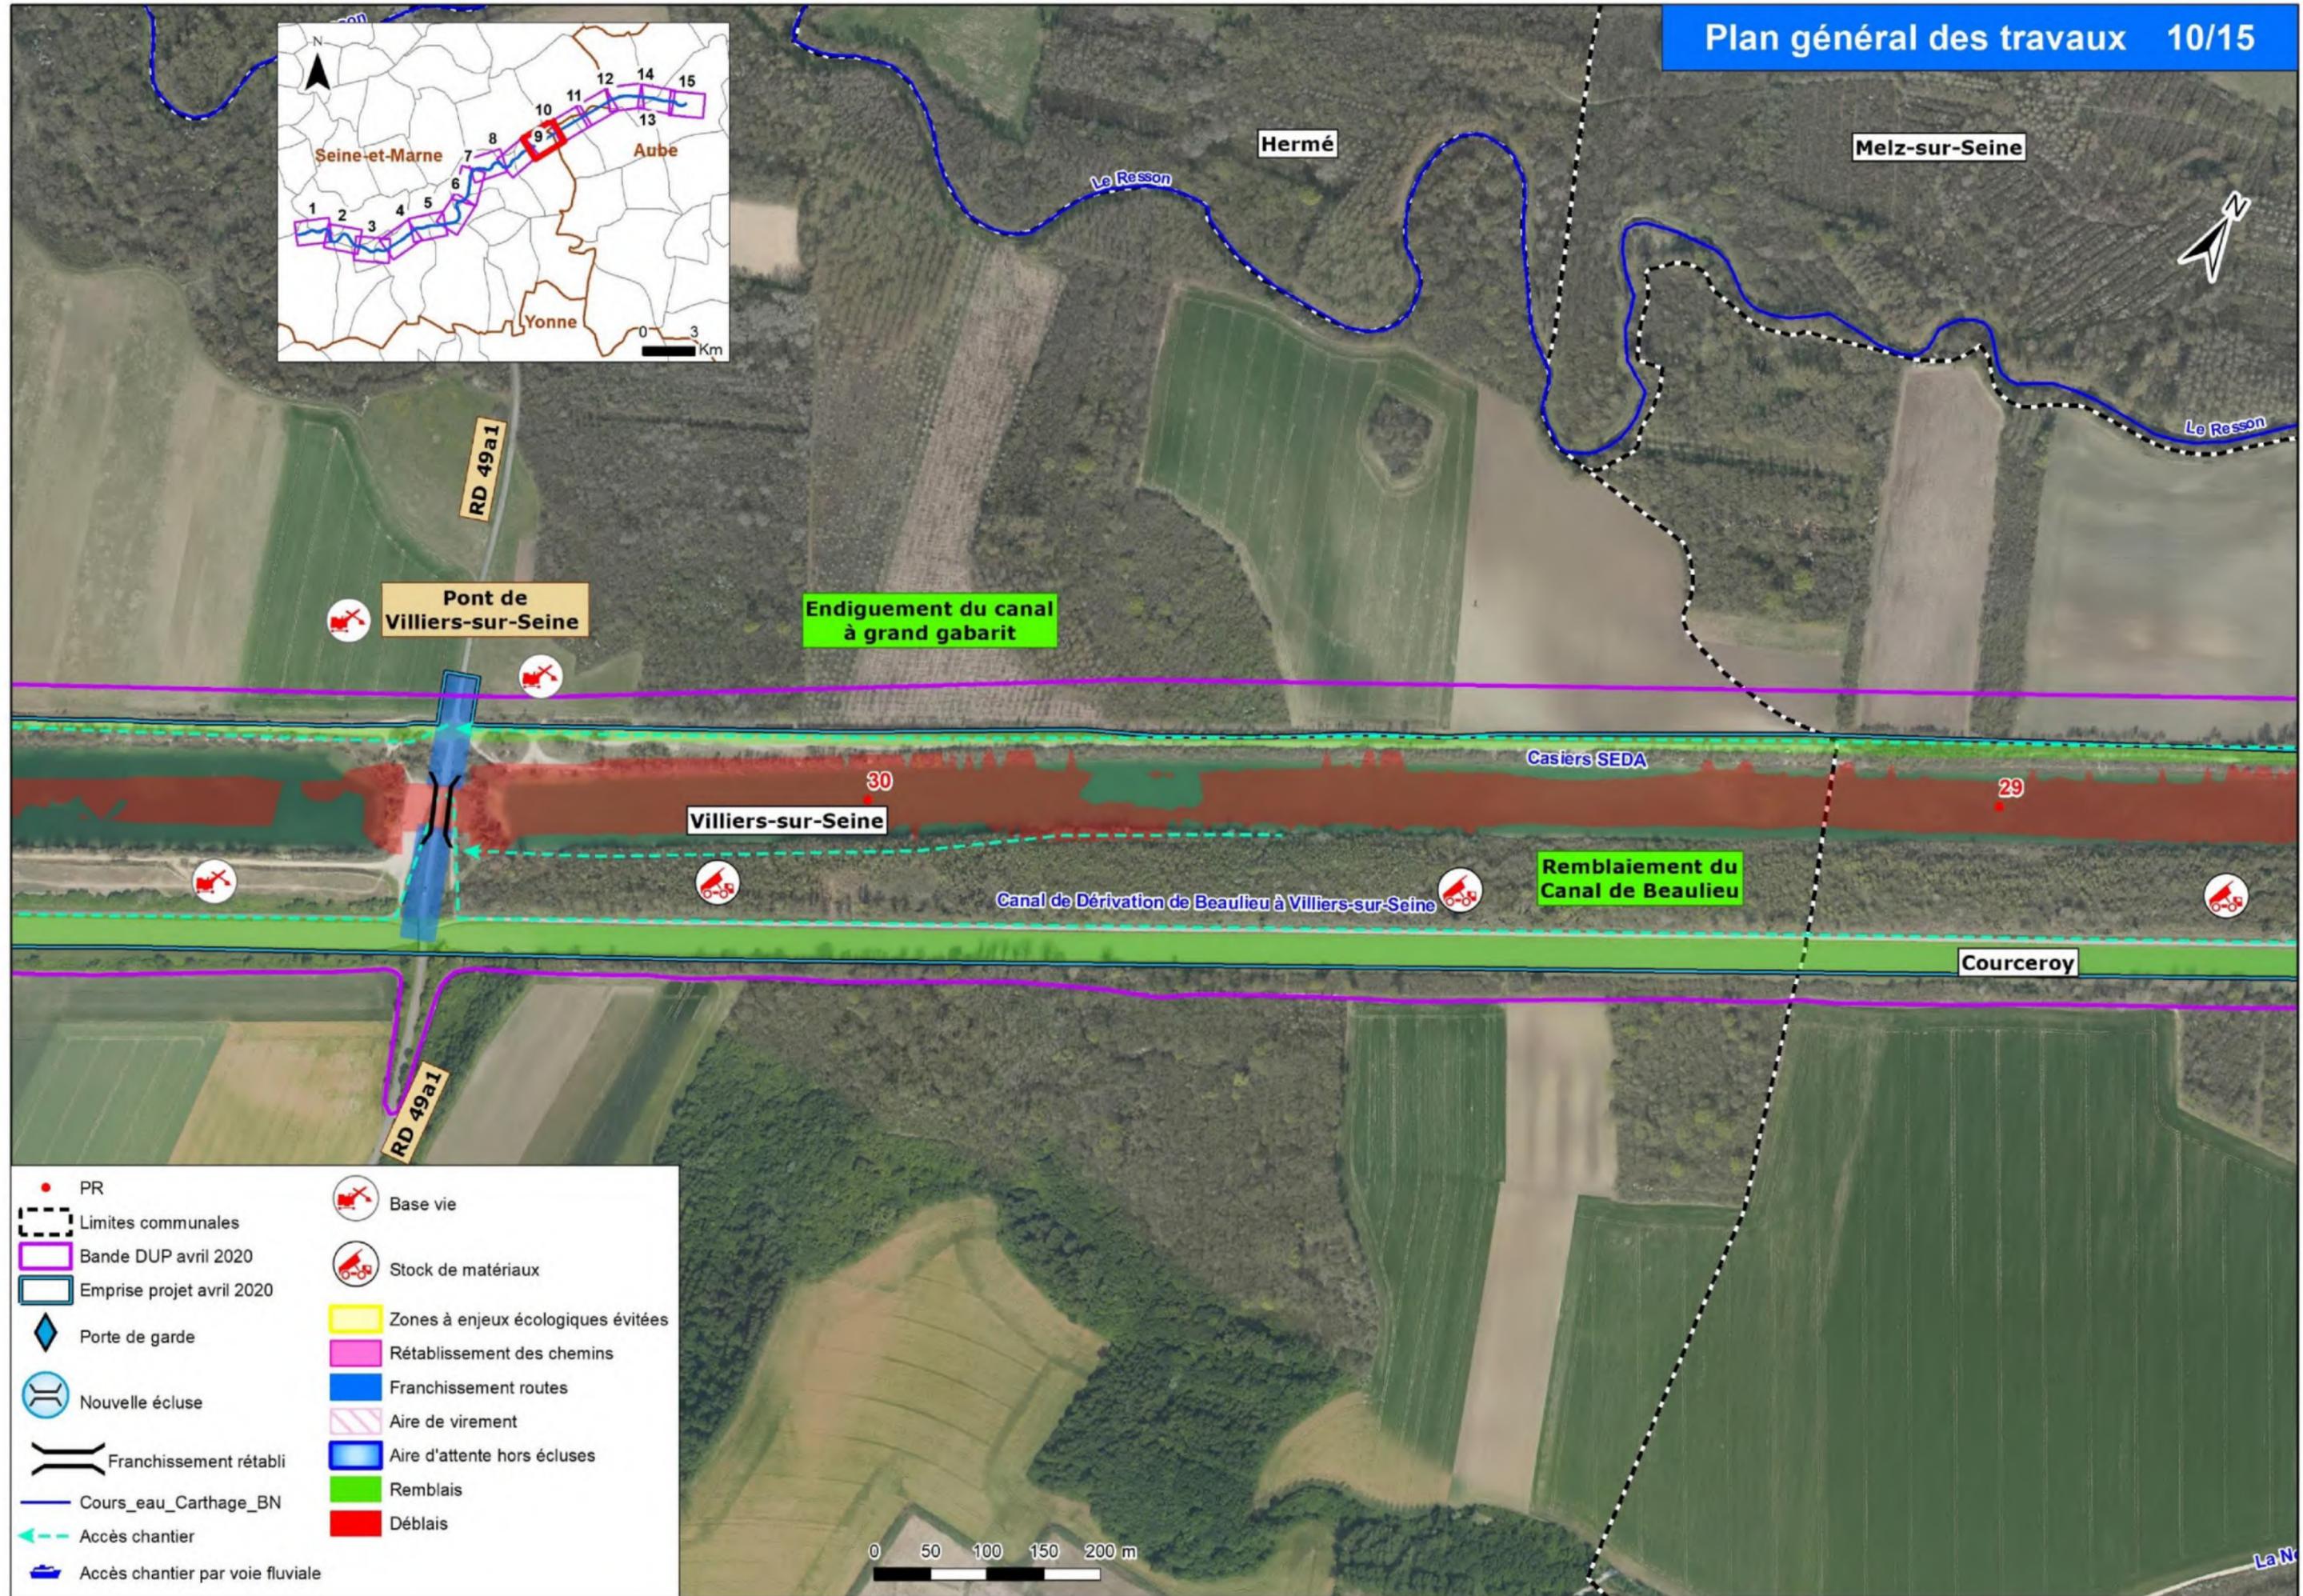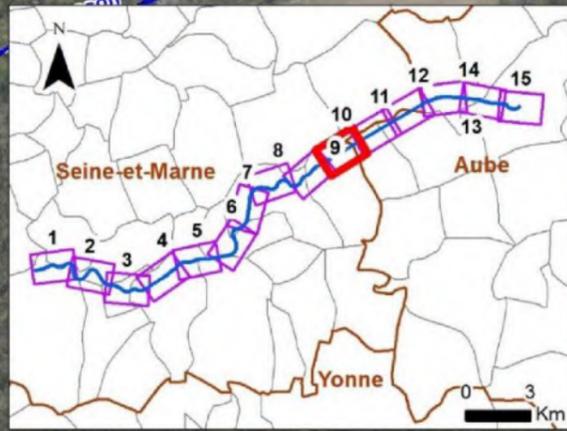



PR	Base vie
Limites communales	Stock de matériaux
Bande DUP avril 2020	Zones à enjeux écologiques évitées
Emprise projet avril 2020	Rétablissement des chemins
Porte de garde	Franchissement routes
Nouvelle écluse	Aire de virement
Franchissement rétabli	Aire d'attente hors écluses
Cours_eau_Carthage_BN	Remblais
Accès chantier	Déblais
Accès chantier par voie fluviale	




La N

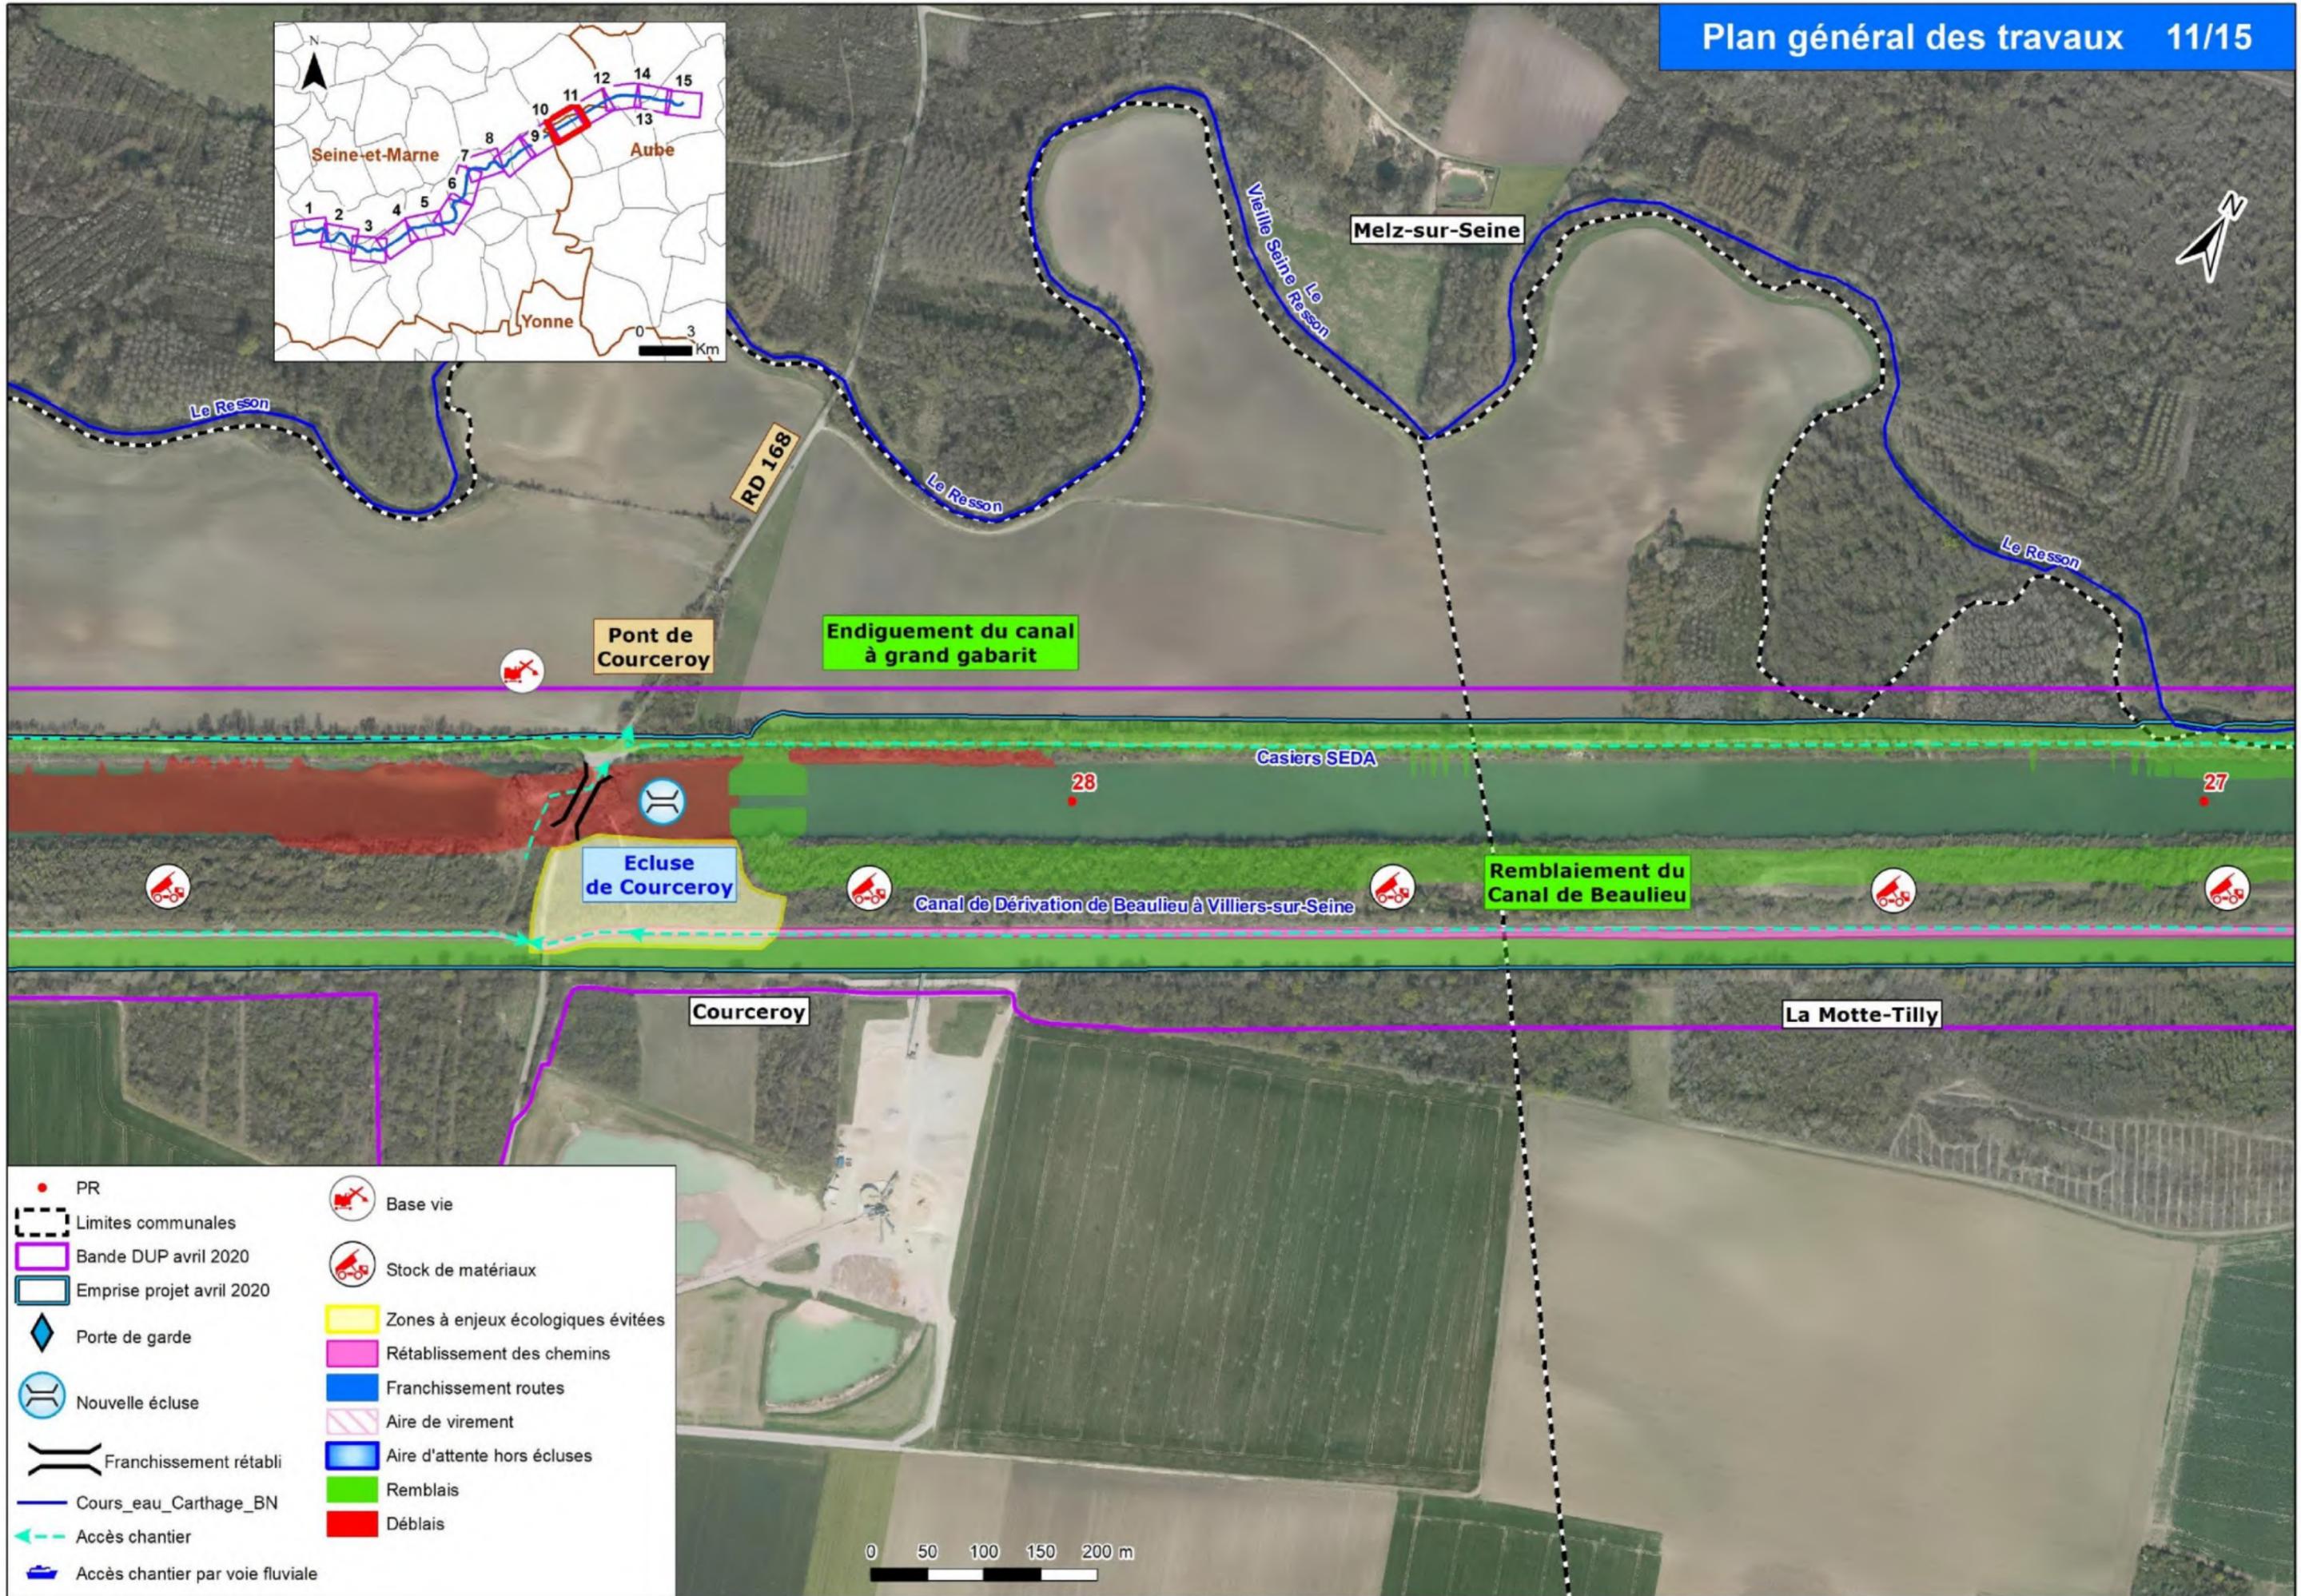
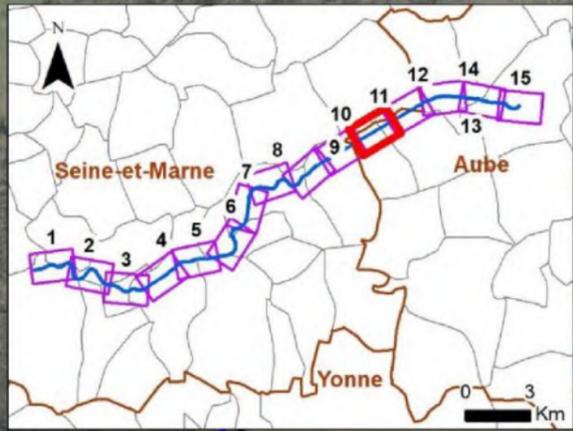


PR	Base vie
Limites communales	Stock de matériaux
Bande DUP avril 2020	Zones à enjeux écologiques évitées
Emprise projet avril 2020	Rétablissement des chemins
Porte de garde	Franchissement routes
Nouvelle écluse	Aire de virement
Franchissement rétabli	Aire d'attente hors écluses
Cours_eau_Carthage_BN	Remblais
Accès chantier	Déblais
Accès chantier par voie fluviale	

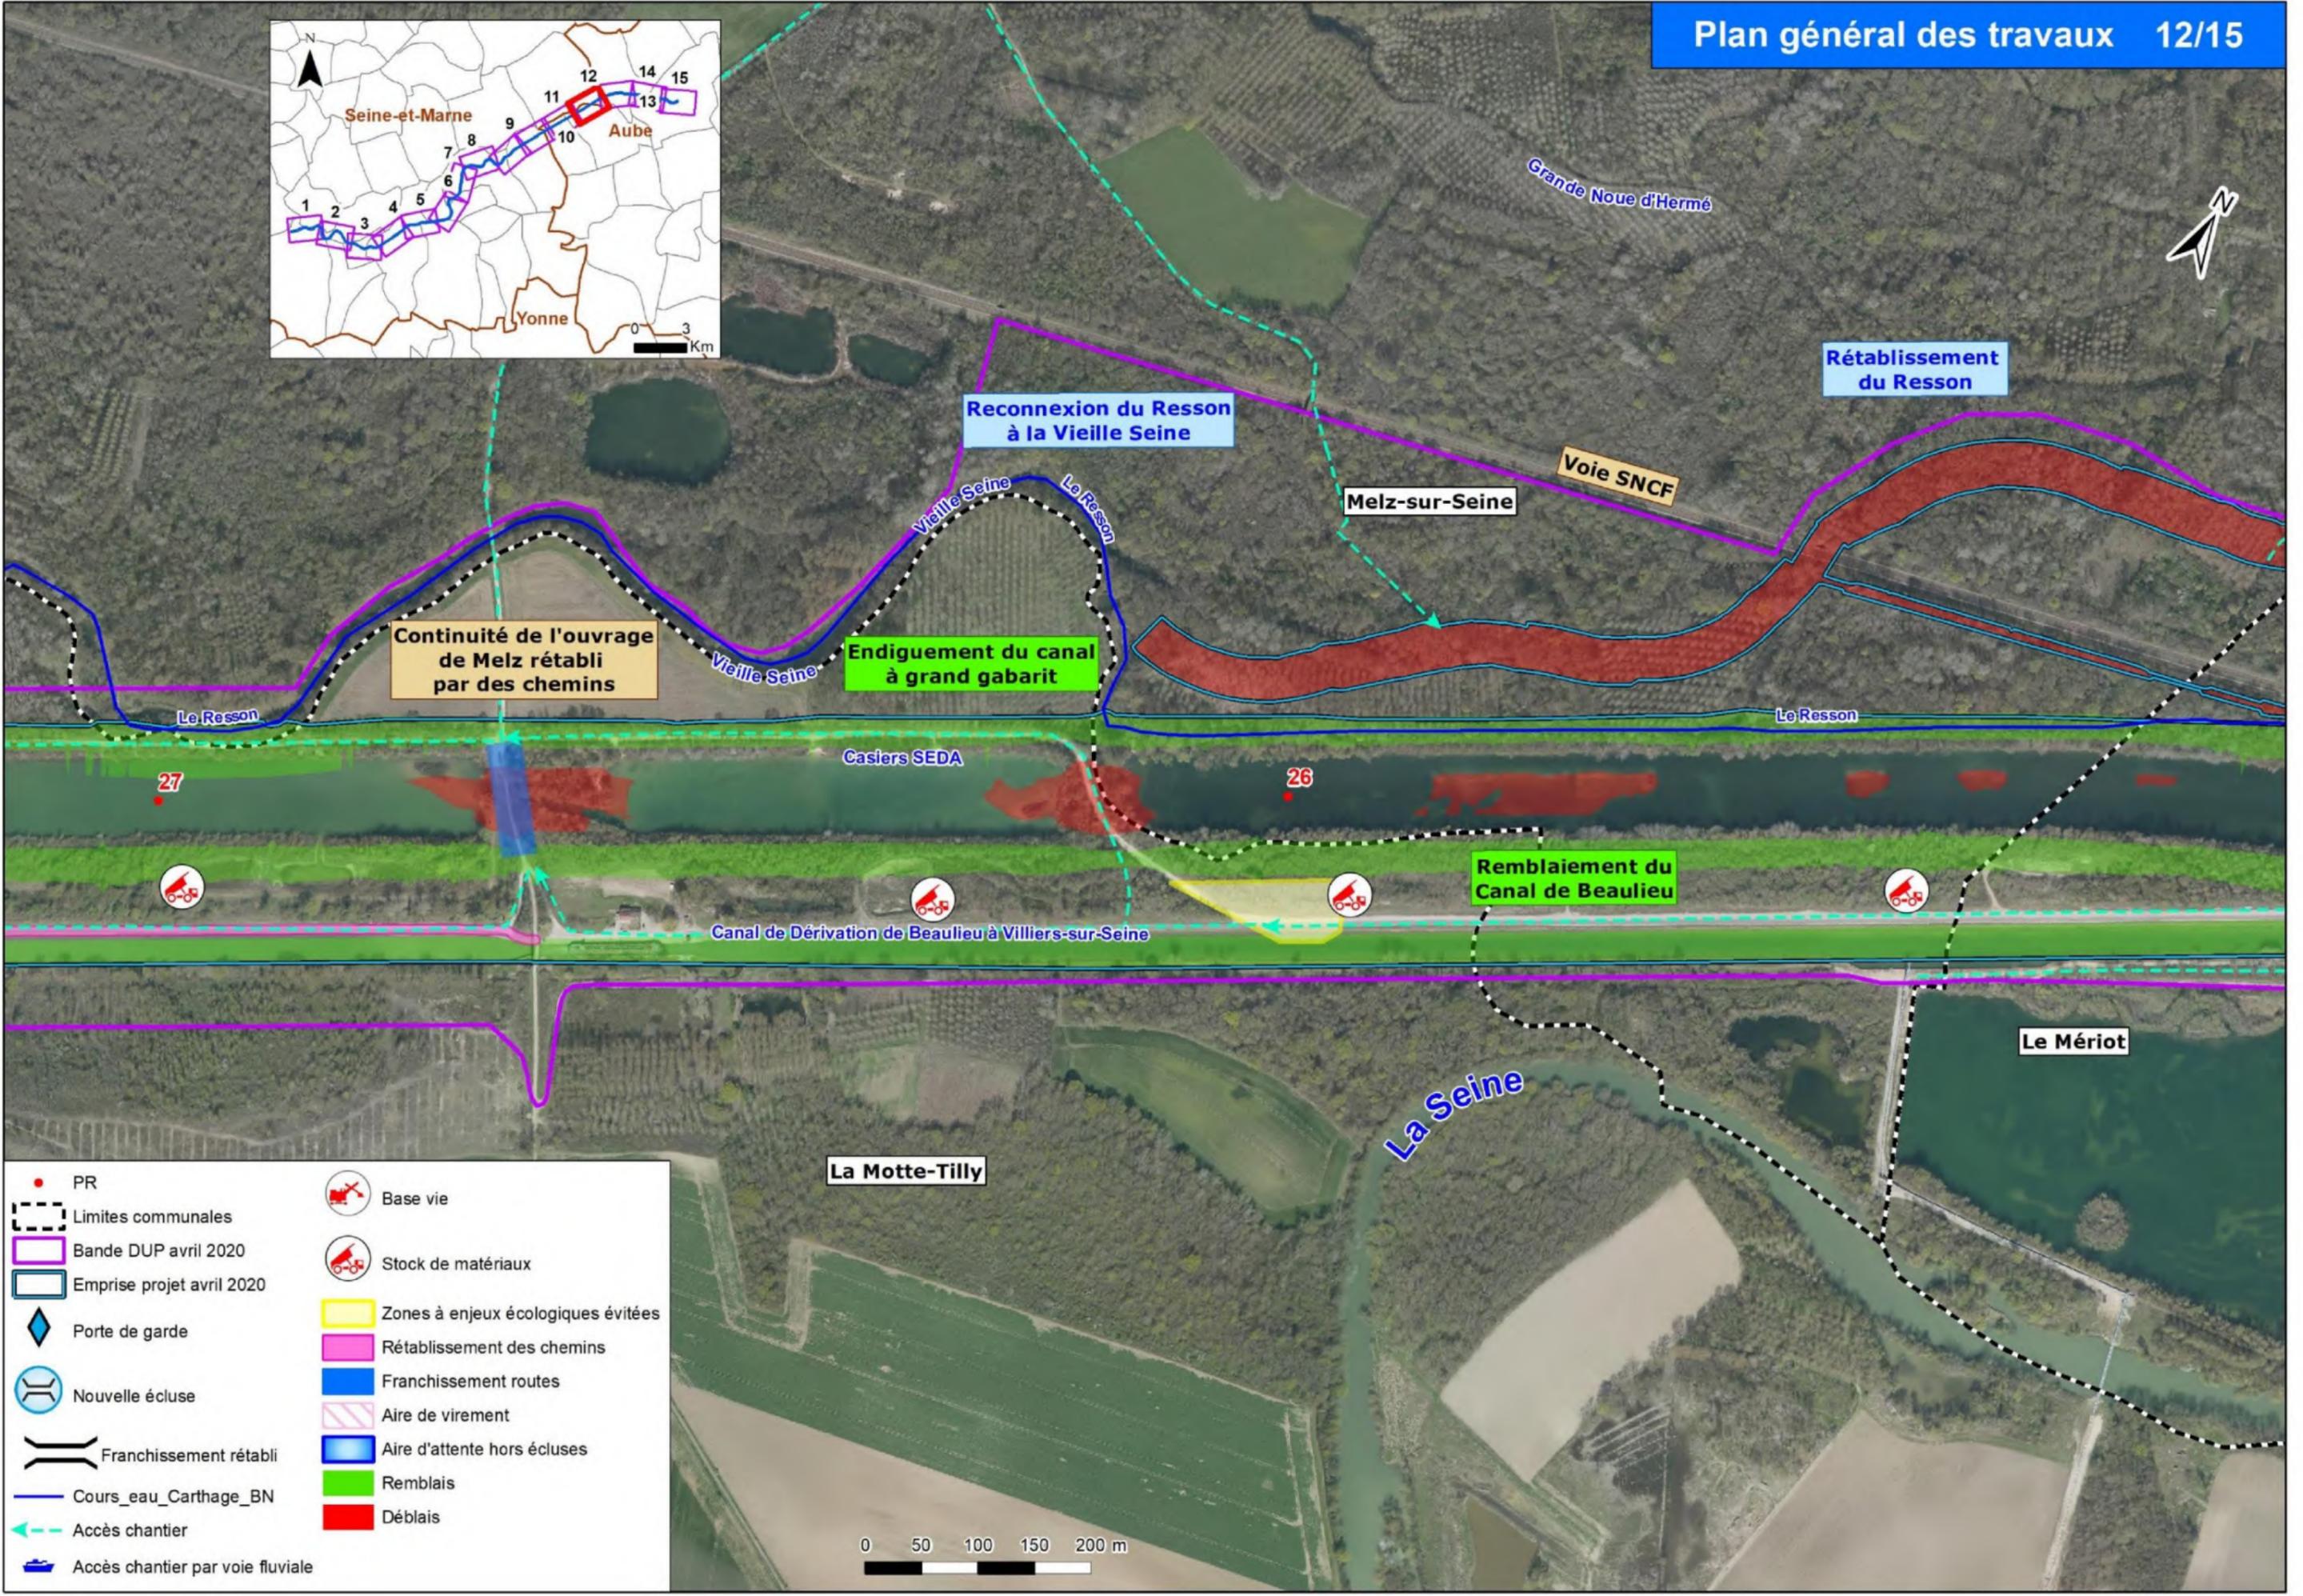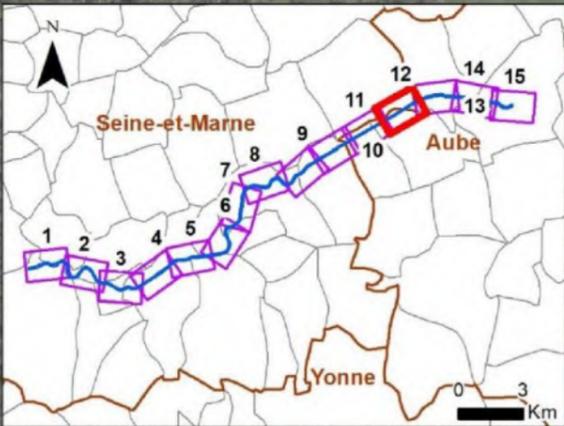



- PR
- Limites communales
- Bande DUP avril 2020
- Emprise projet avril 2020
- ◆ Porte de garde
- Nouvelle écluse
- Franchissement rétabli
- Cours_eau_Carthage_BN
- ← Accès chantier
- Accès chantier par voie fluviale
- ✂ Base vie
- 🚧 Stock de matériaux
- Zones à enjeux écologiques évitées
- Rétablissement des chemins
- Franchissement routes
- Aire de virement
- Aire d'attente hors écluses
- Remblais
- Déblais

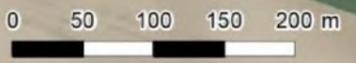

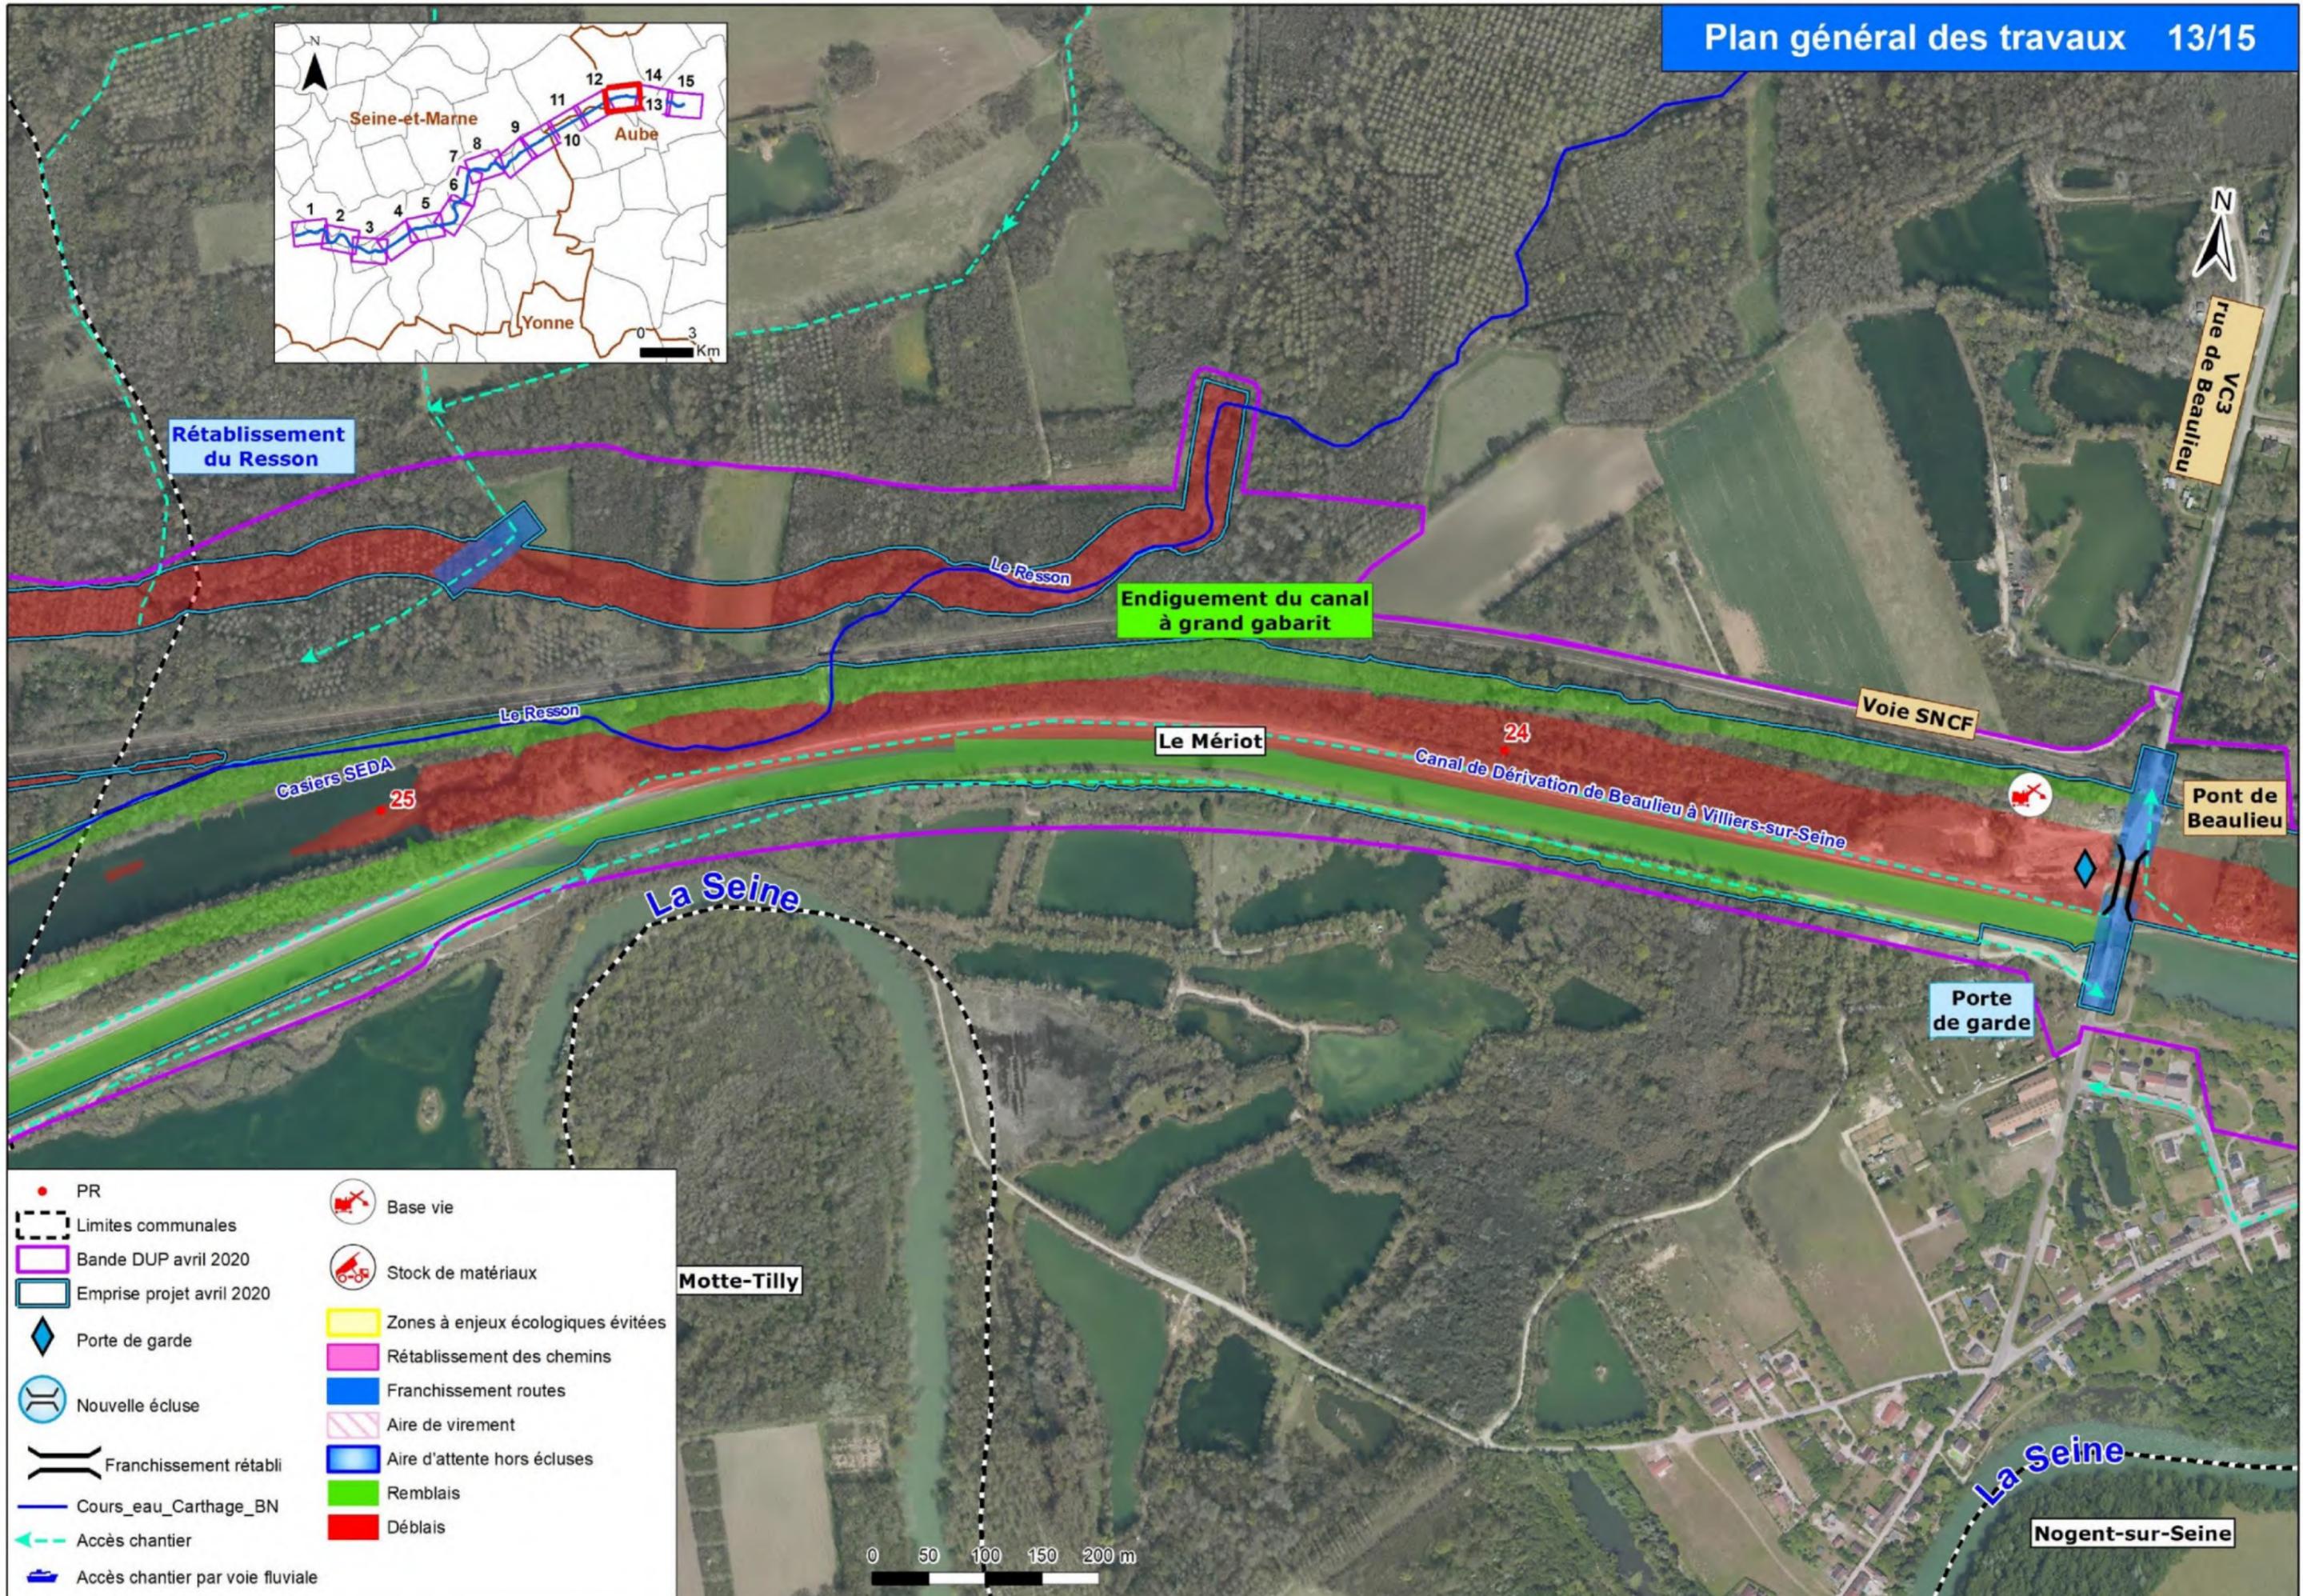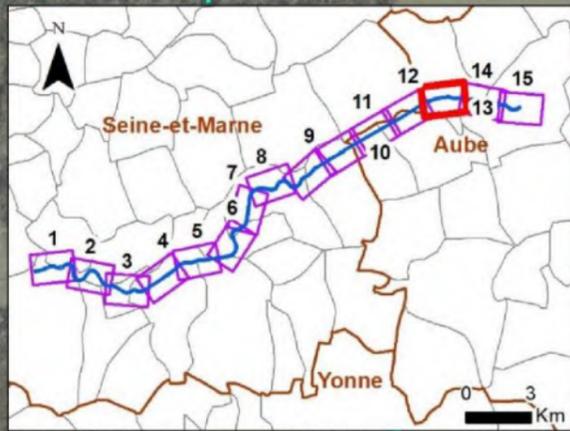




- PR
- Limites communales
- Bande DUP avril 2020
- Emprise projet avril 2020
- ◆ Porte de garde
- Nouvelle écluse
- Franchissement rétabli
- Cours_eau_Carthage_BN
- ← Accès chantier
- Accès chantier par voie fluviale
- Base vie
- Stock de matériaux
- Zones à enjeux écologiques évitées
- Rétablissement des chemins
- Franchissement routes
- Aire de virement
- Aire d'attente hors écluses
- Remblais
- Déblais



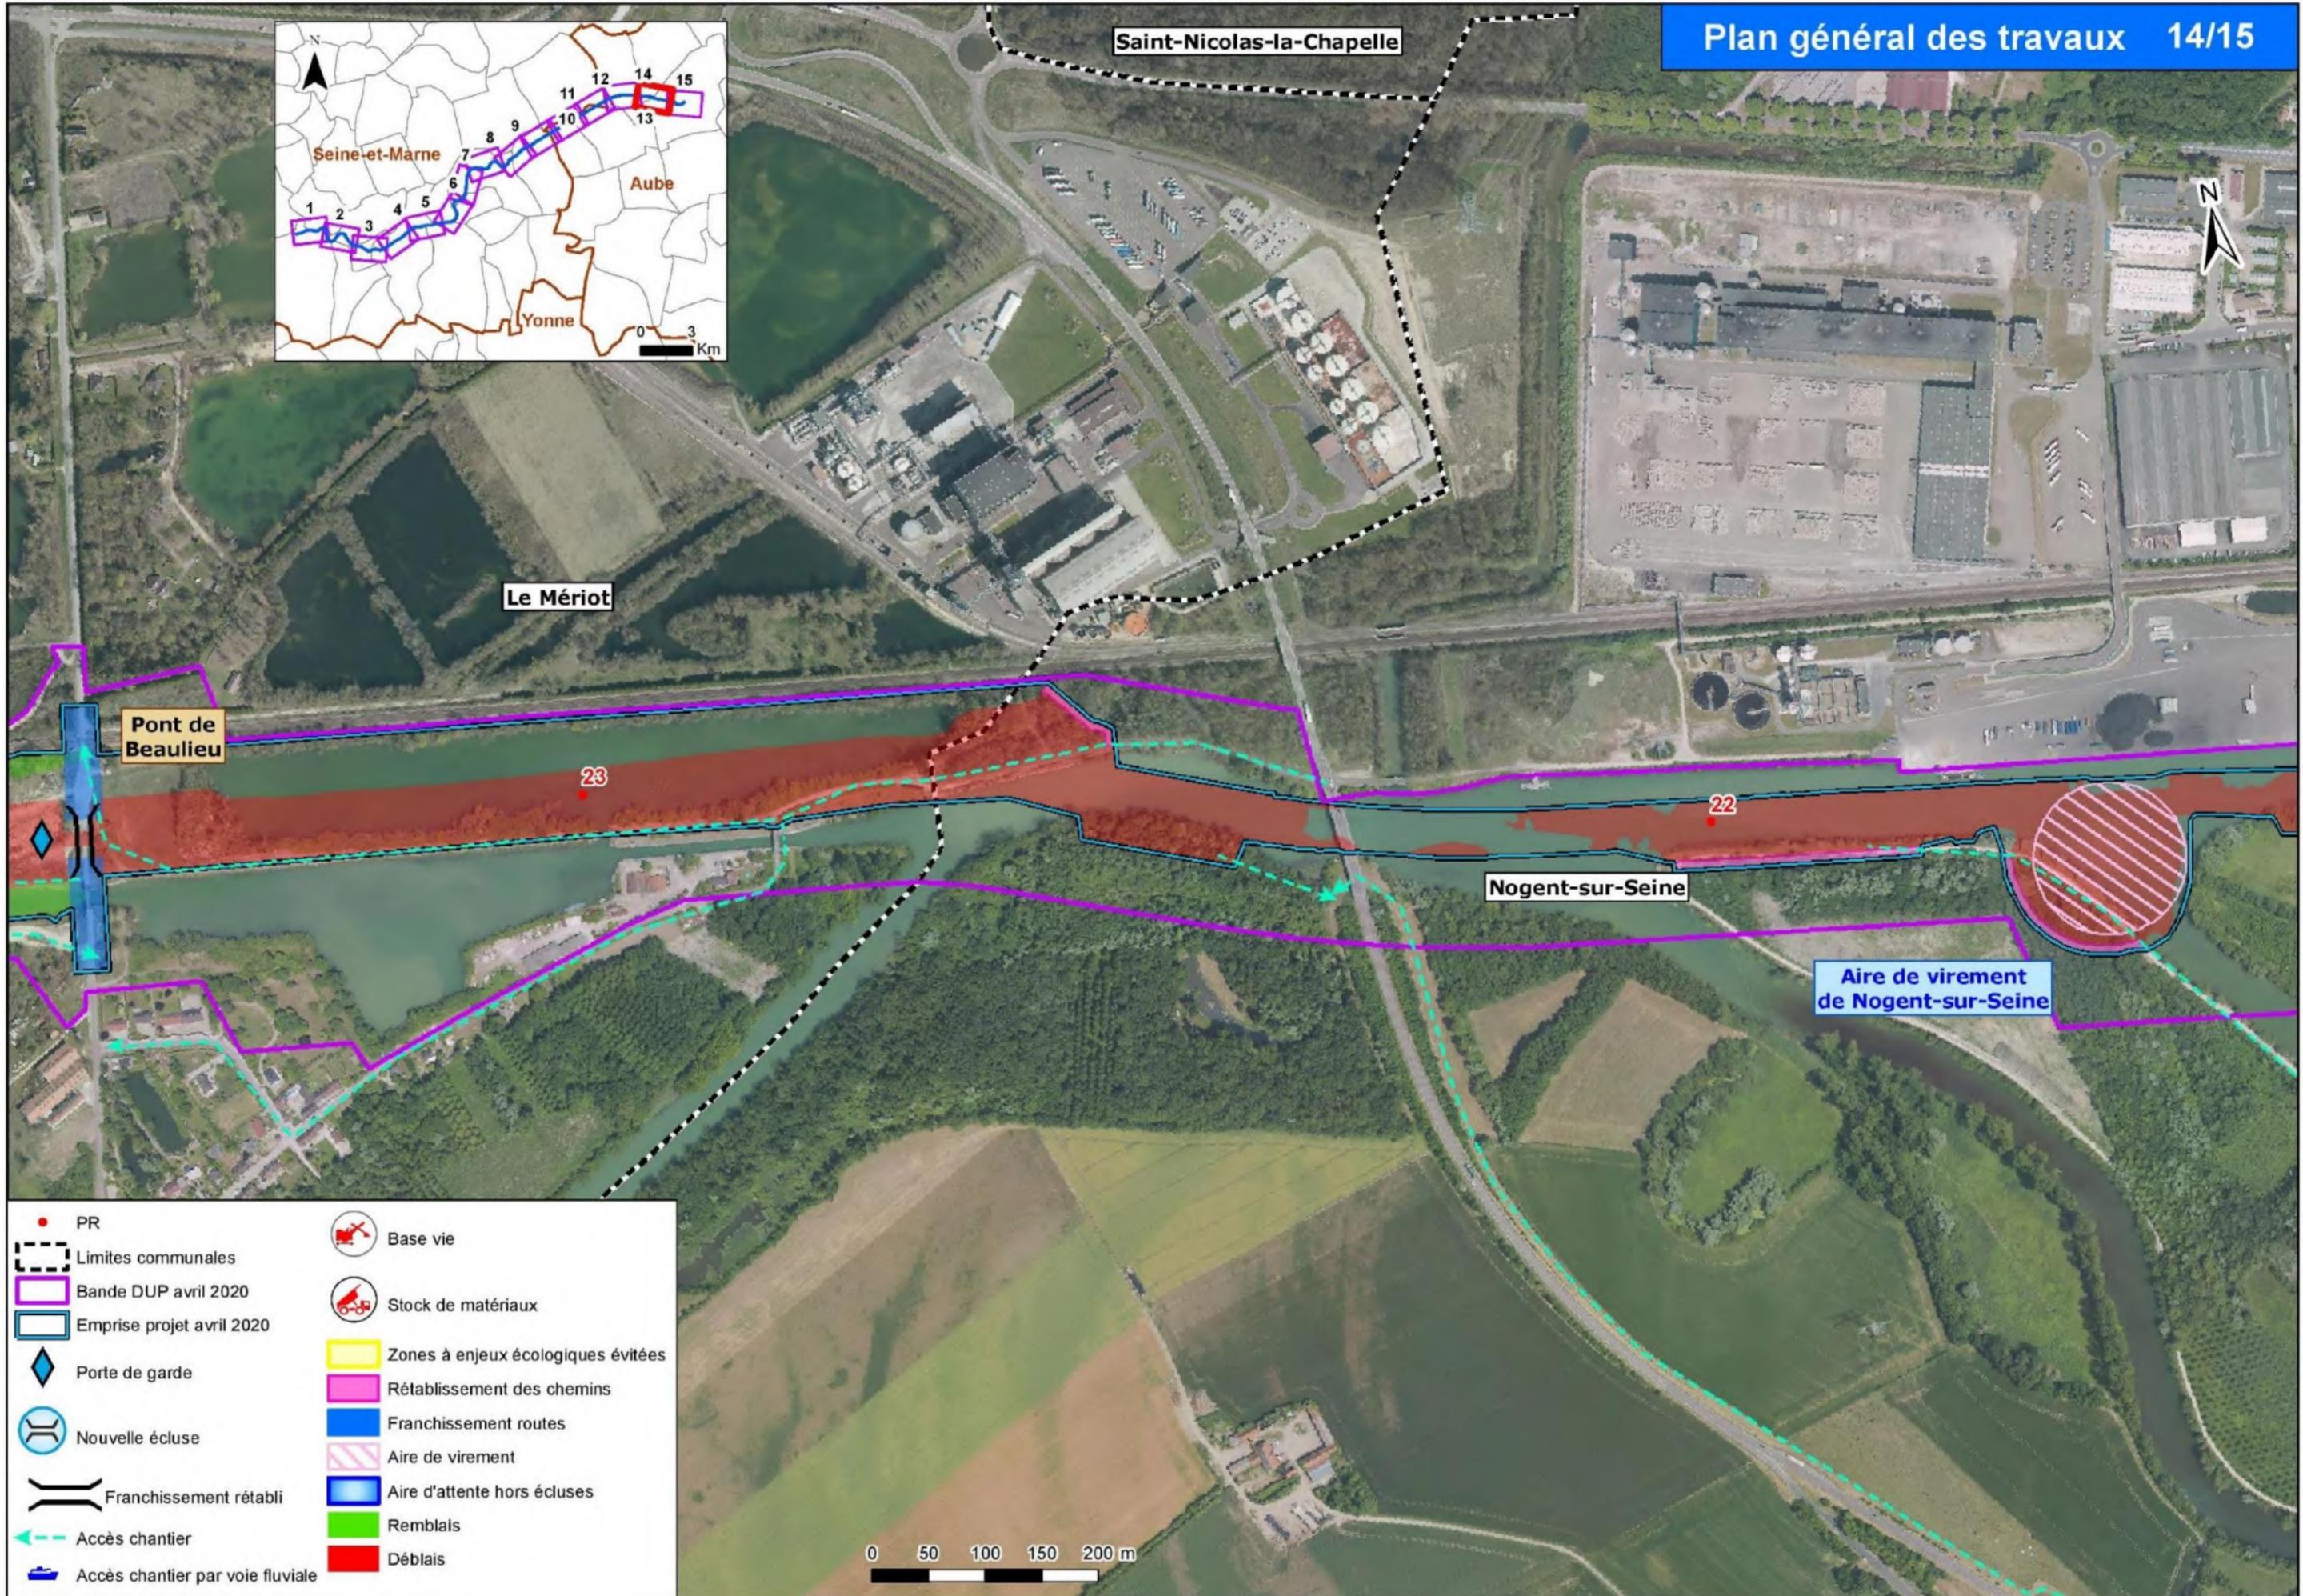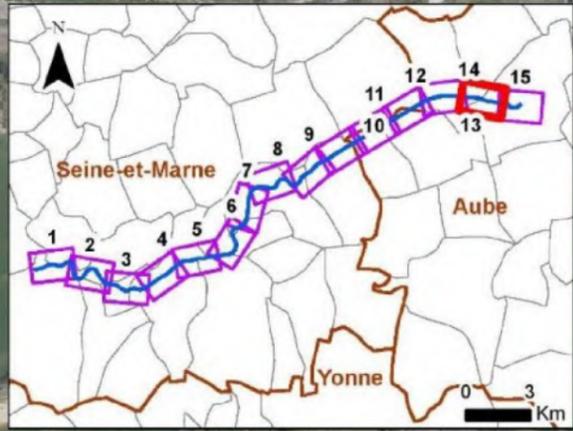

- PR
- Limites communales
- ▭ Bande DUP avril 2020
- ▭ Emprise projet avril 2020
- ◆ Porte de garde
- ⊕ Nouvelle écluse
- ⌋ Franchissement rétabli
- ← Accès chantier
- 🚚 Accès chantier par voie fluviale
- 🚚 Base vie
- 🚚 Stock de matériaux
- 🟡 Zones à enjeux écologiques évitées
- 🟠 Rétablissement des chemins
- 🟢 Franchissement routes
- 🟡 Aire de virement
- 🟢 Aire d'attente hors écluses
- 🟢 Remblais
- 🔴 Déblais

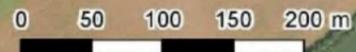

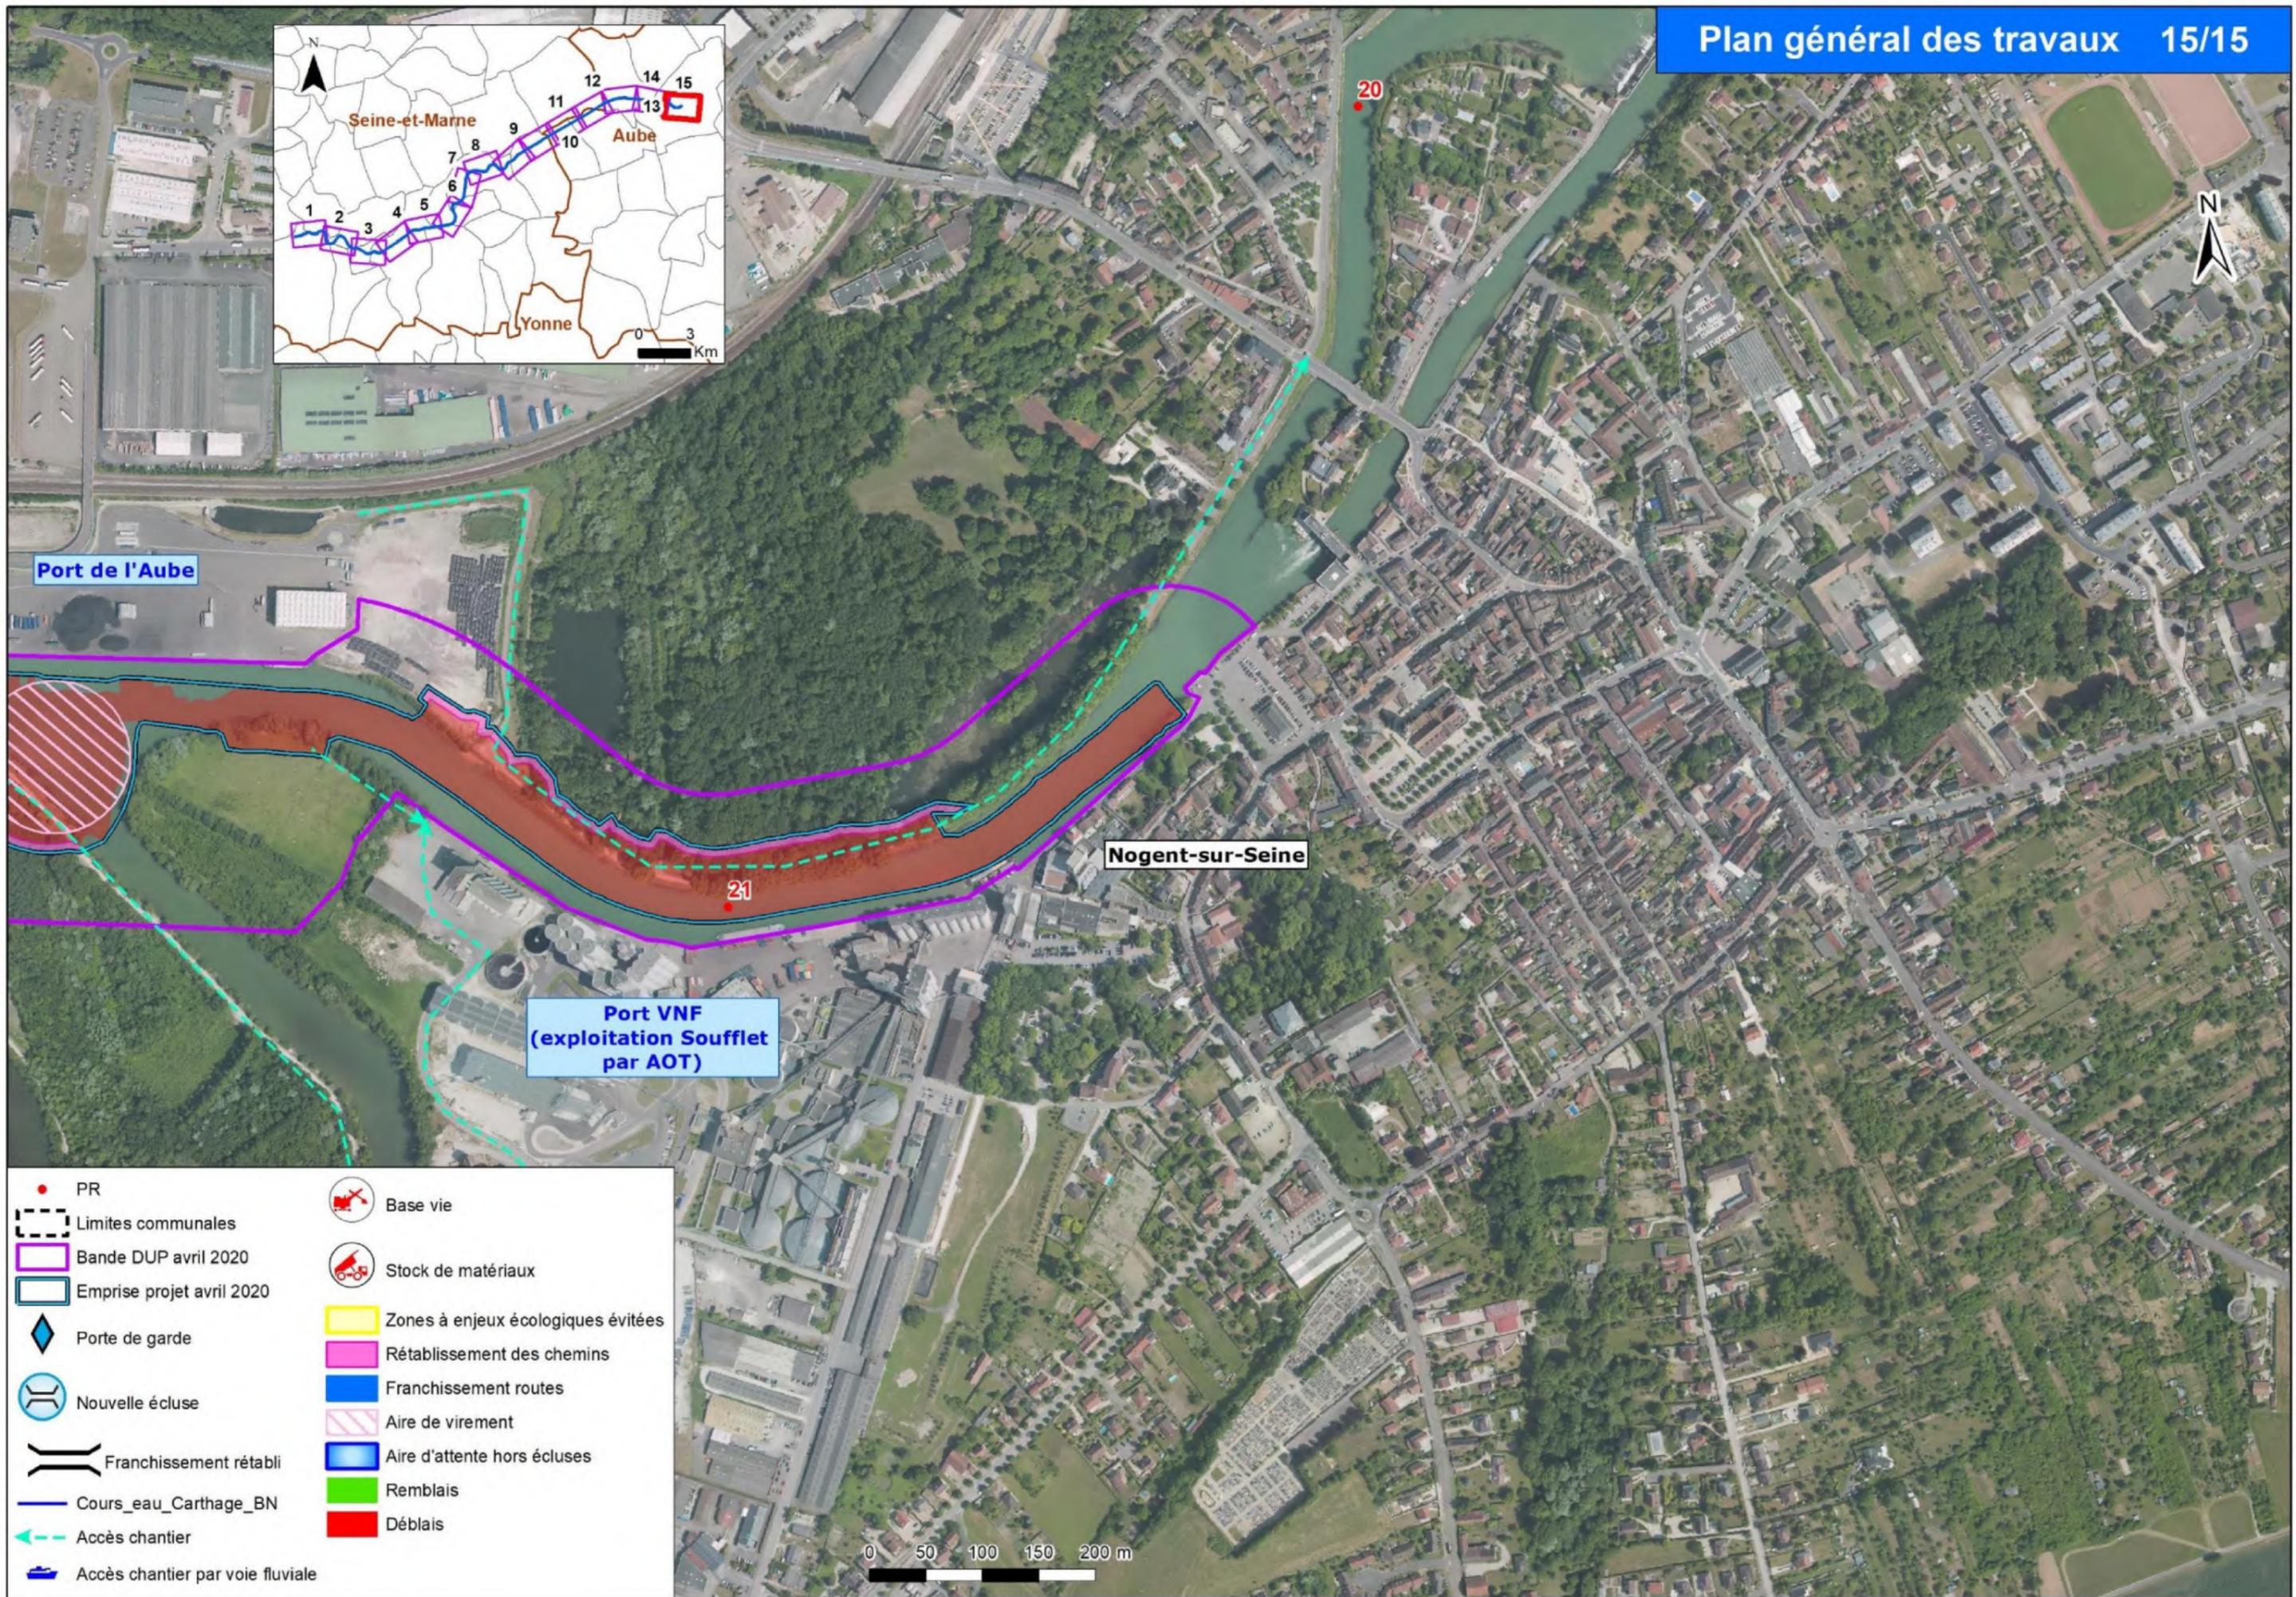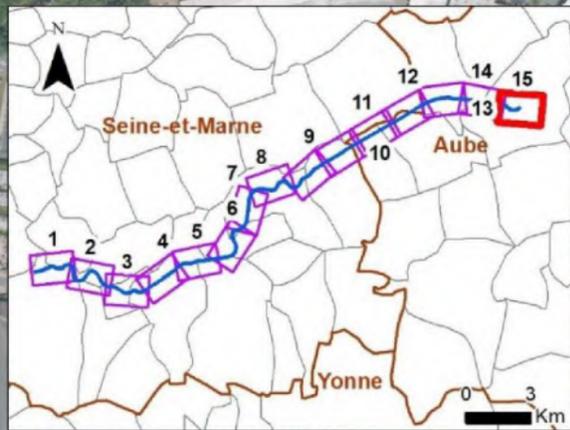

- PR
- Limites communales
- Bande DUP avril 2020
- Emprise projet avril 2020
- ◆ Porte de garde
- Nouvelle écluse
- Franchissement rétabli
- Cours_eau_Carthage_BN
- ← Accès chantier
- ← Accès chantier par voie fluviale
- Base vie
- Stock de matériaux
- Zones à enjeux écologiques évitées
- Rétablissement des chemins
- Franchissement routes
- Aire de virement
- Aire d'attente hors écluses
- Remblais
- Déblais